



广东汕尾红海湾经济开发区田墘街道落实地块土地利用规划图（落实前）

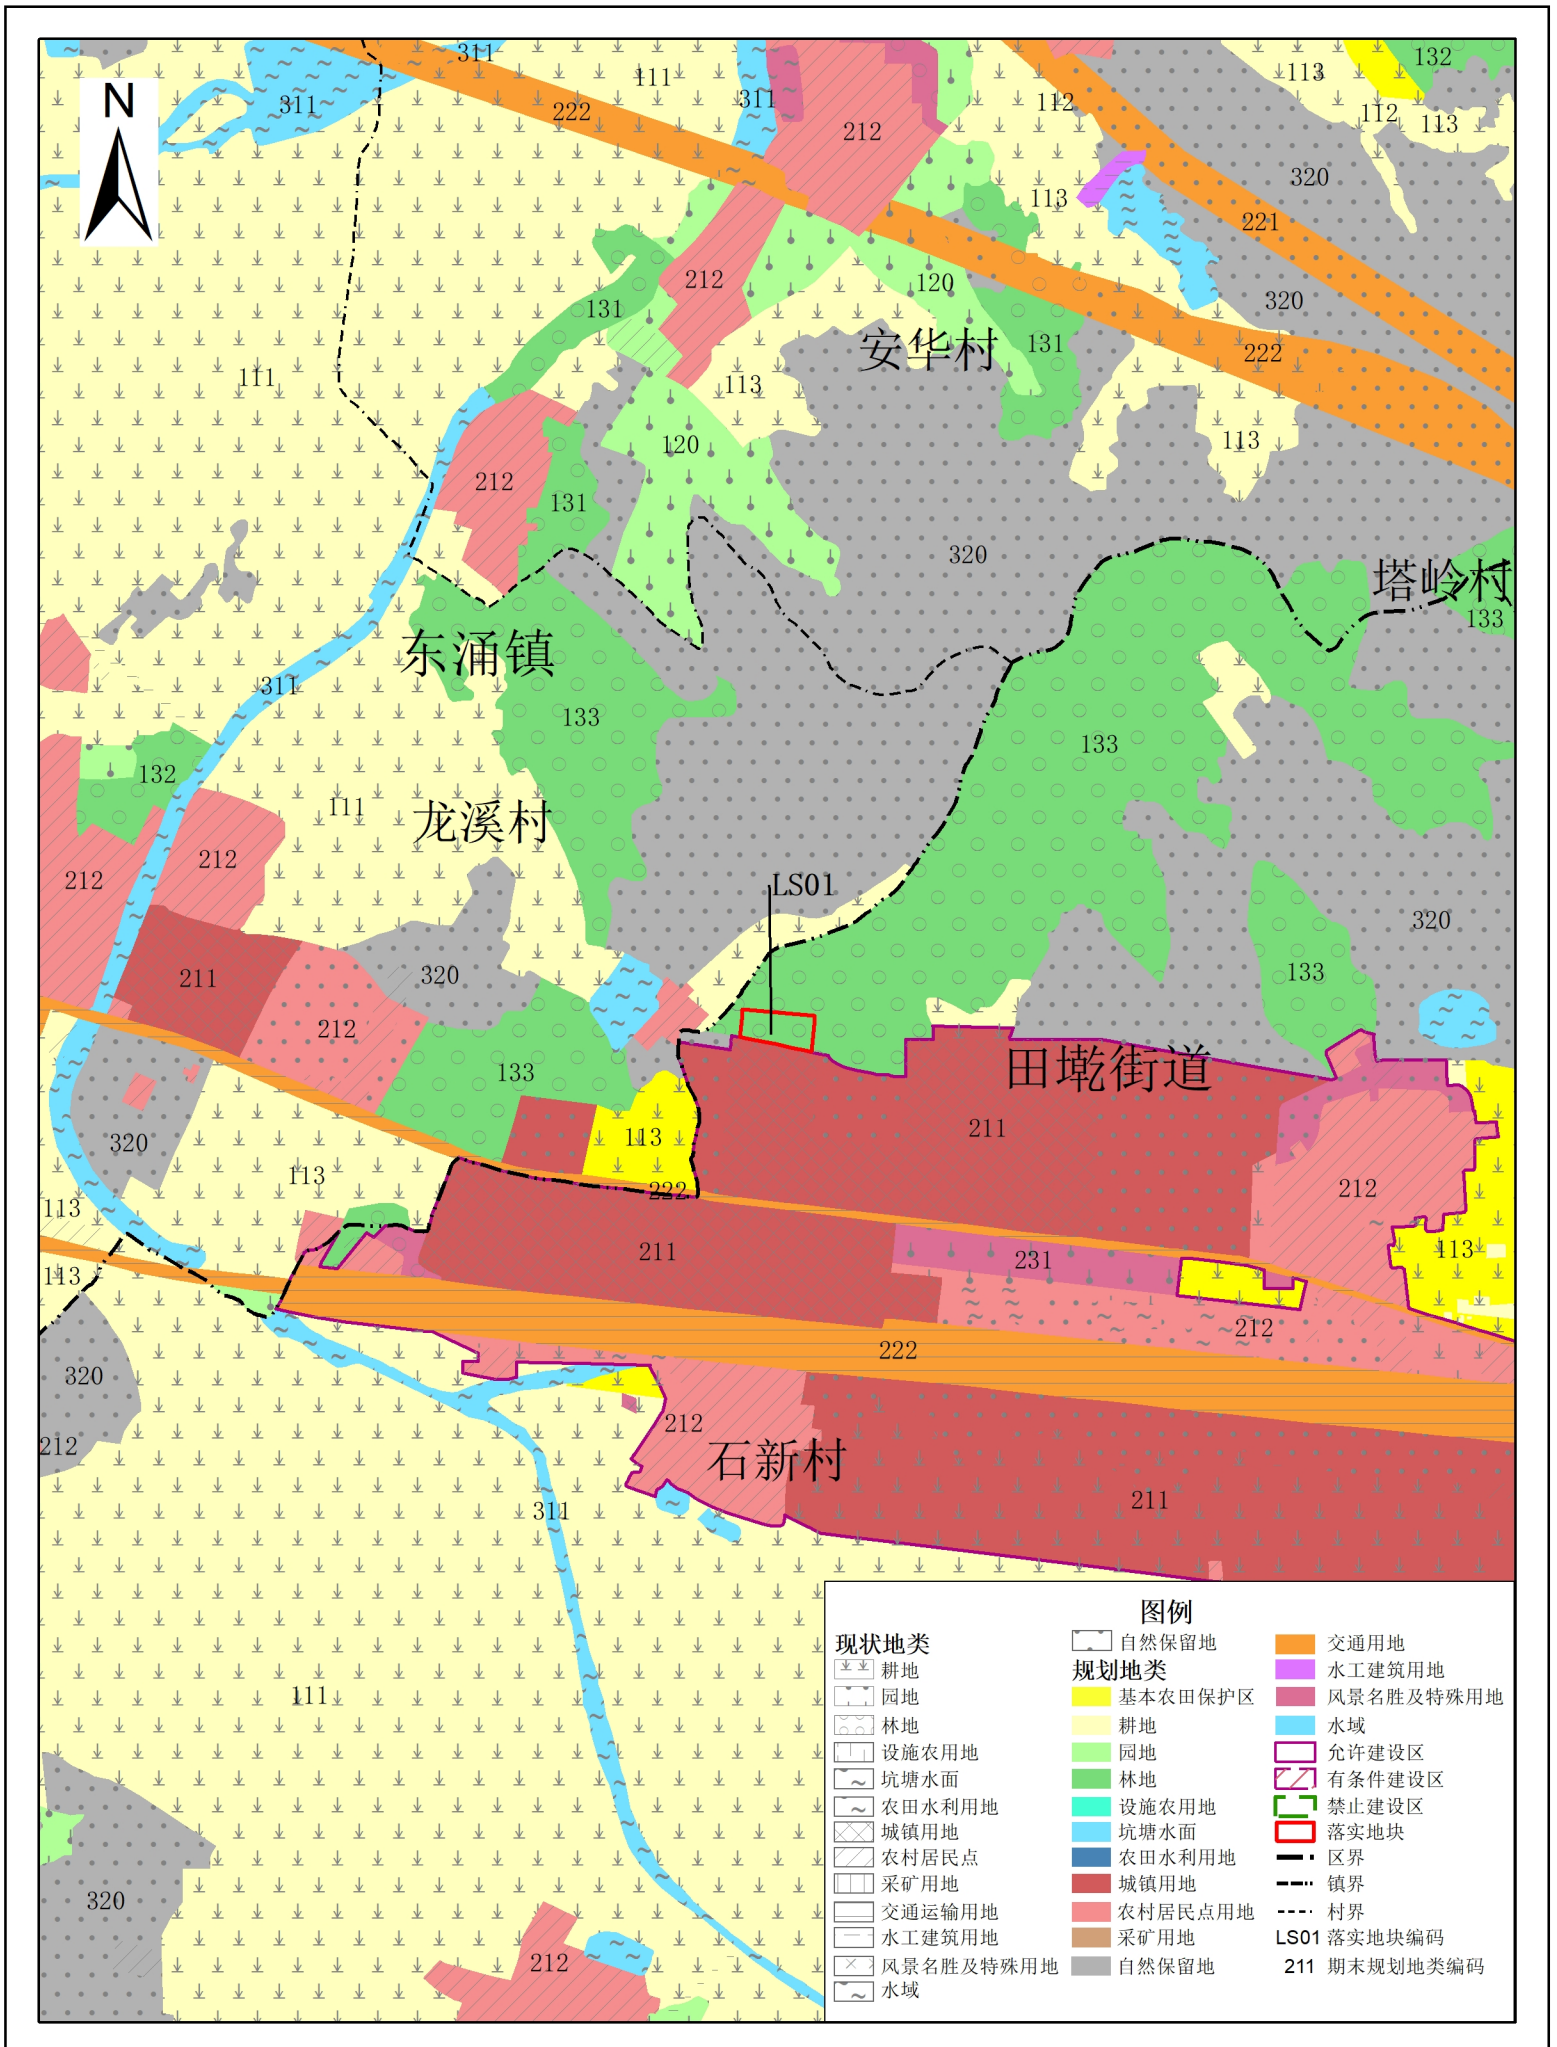

1:10,000

广东汕尾红海湾经济开发区城乡建设和管理局 制图
广东地规科技股份有限公司
二〇二二年三月

广东汕尾红海湾经济开发区田墘街道落实地块土地利用规划图（落实后）

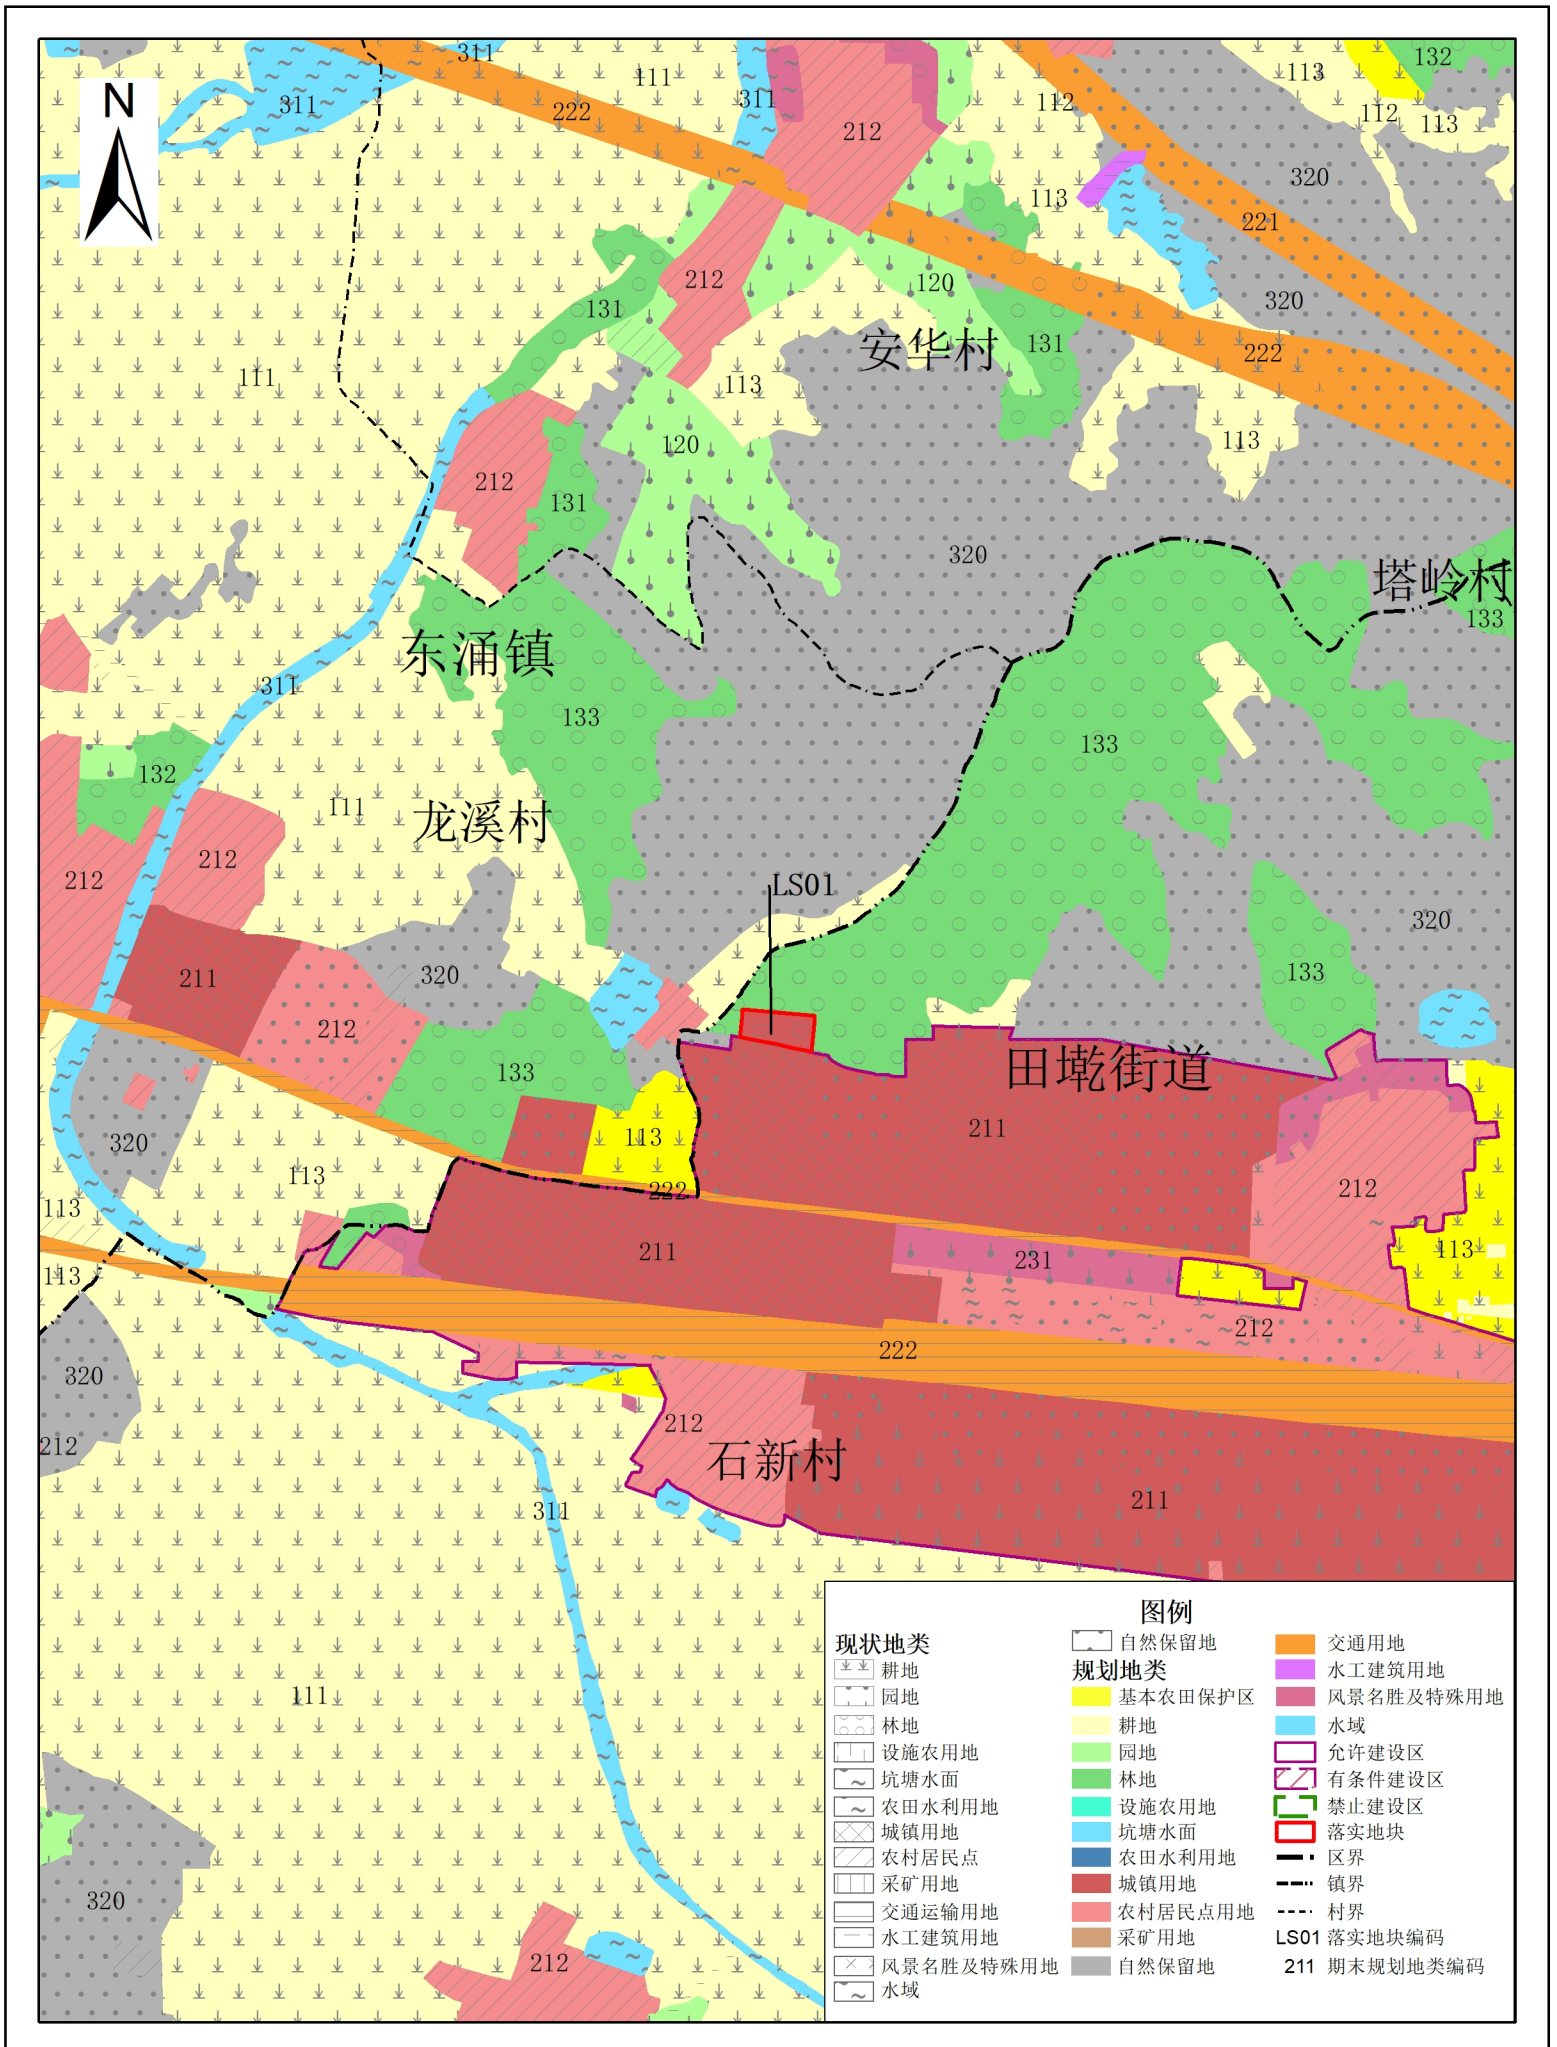

1:10,000

广东汕尾红海湾经济开发区城乡建设和管理局 制图
广东地规科技股份有限公司
二〇二二年三月