

广东汕尾红海湾经济开发区农村生活污水治理 专项规划（2021-2025年）

（图集）


红海湾经济开发区管理委员会

二〇二二年六月


- 1、红海湾经济开发区行政区划及乡镇布点图
- 2、区域地表水功能区划图
- 3、红海湾经济开发区农村生活污水专项规划治理设施示意图
- 4、田墘街道污水管网平面布置图
- 5、东洲街道污水管网平面布置图
- 6、遮浪街道污水管网平面布置图
- 7、田墘街道红湖村委会（吉厂村）污水管网平面布置图
- 8、田墘街道内湖村委会（山边城村）污水管网平面布置图
- 9、田墘街道内湖村委会（海埔村）污水管网平面布置图
- 10、田墘街道内湖村委会（海圩村）污水管网平面布置图
- 11、田墘街道内湖村委会（池刀村）污水管网平面布置图
- 12、田墘街道内湖村委会（城埔村）污水管网平面布置图
- 13、田墘街道内湖村委会（埔美头村）污水管网平面布置图
- 14、东洲街道湖东村委会（桥头仔村）污水管网平面布置图
- 15、东洲街道湖东村委会（一村~七村）污水管网平面布置图
- 16、遮浪街道新围村委会（西湖村）污水管网平面布置图
- 17、遮浪街道新围村委会（新围村）污水管网平面布置图
- 18、遮浪街道施公寮村委会（芝兰港村）污水管网平面布置图
- 19、遮浪街道施公寮村委会（施公寮村）污水管网平面布置图




红海湾经济开发区行政区划及乡镇布点图

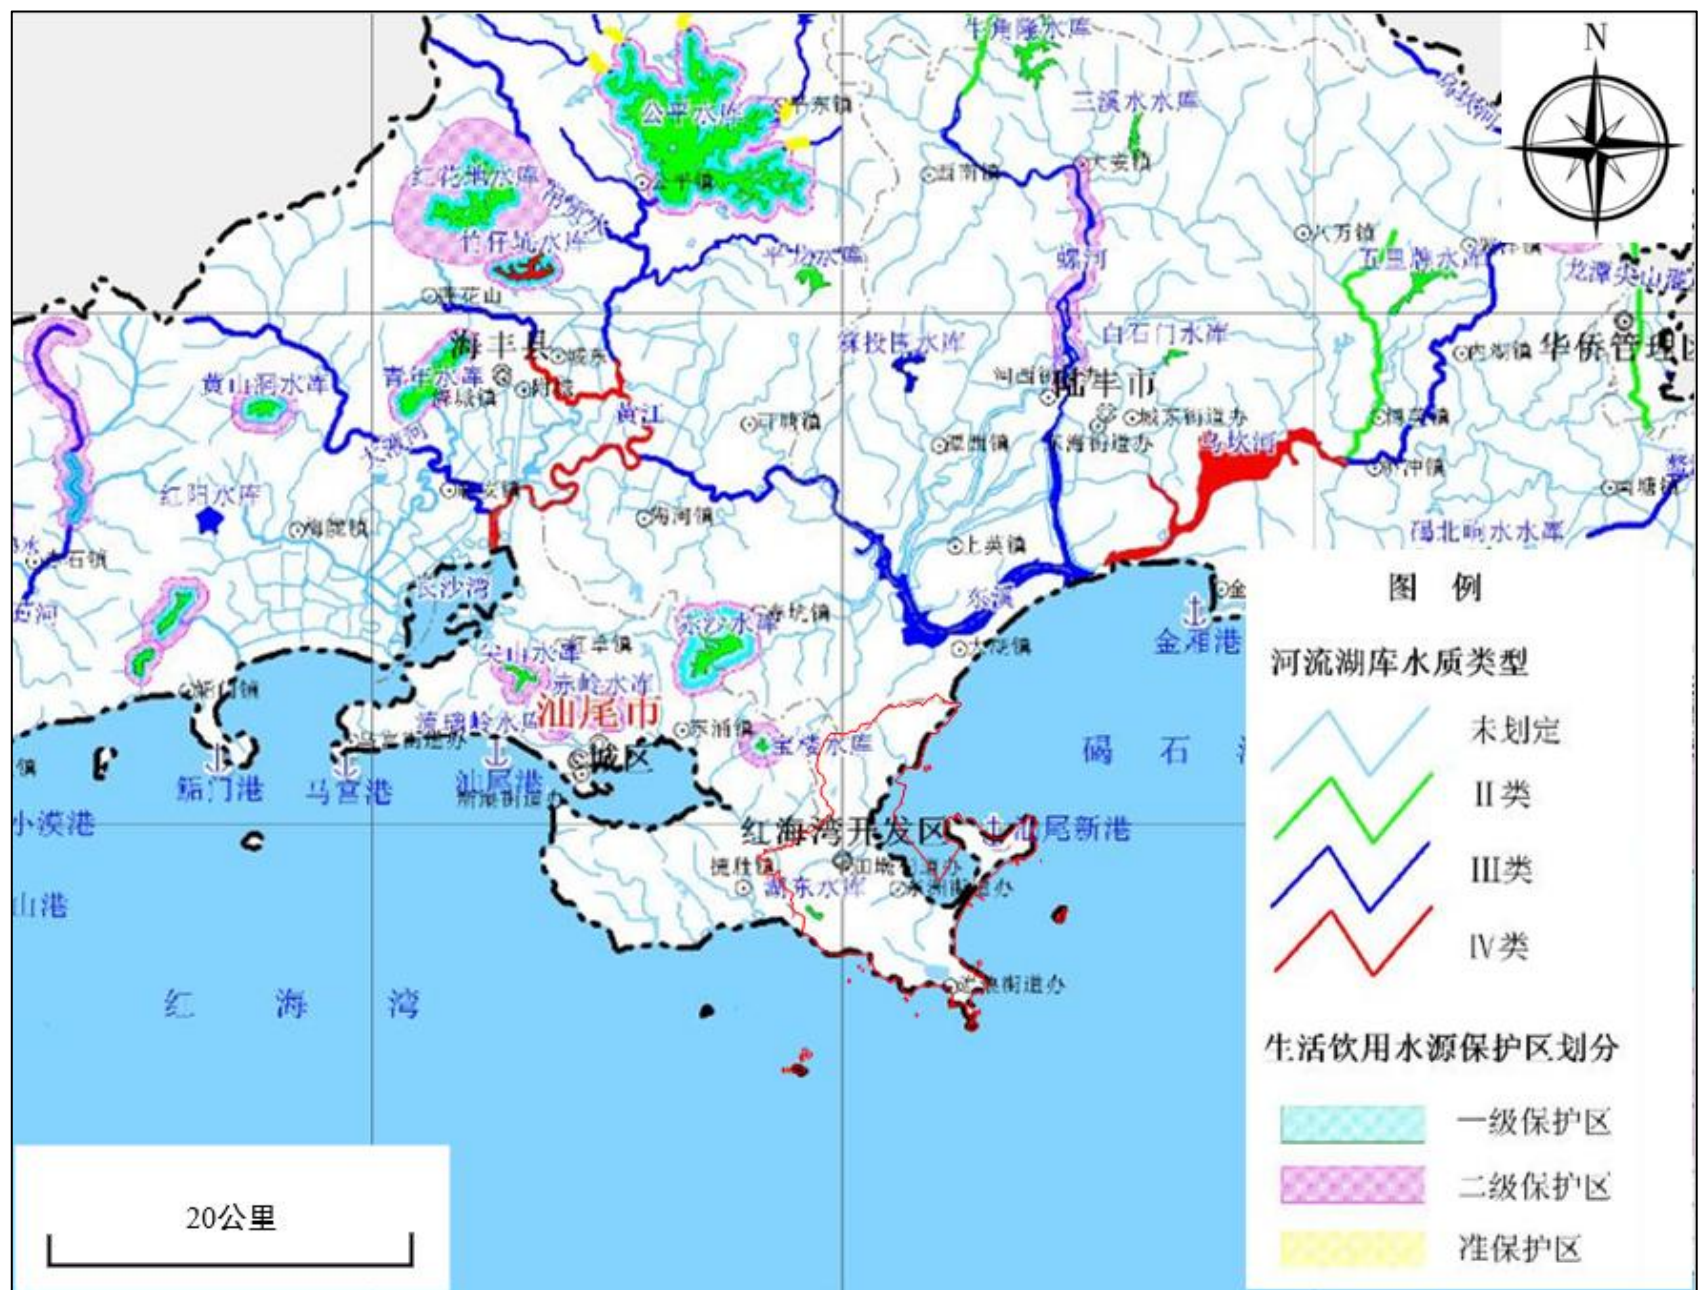

区域地表水功能区划图

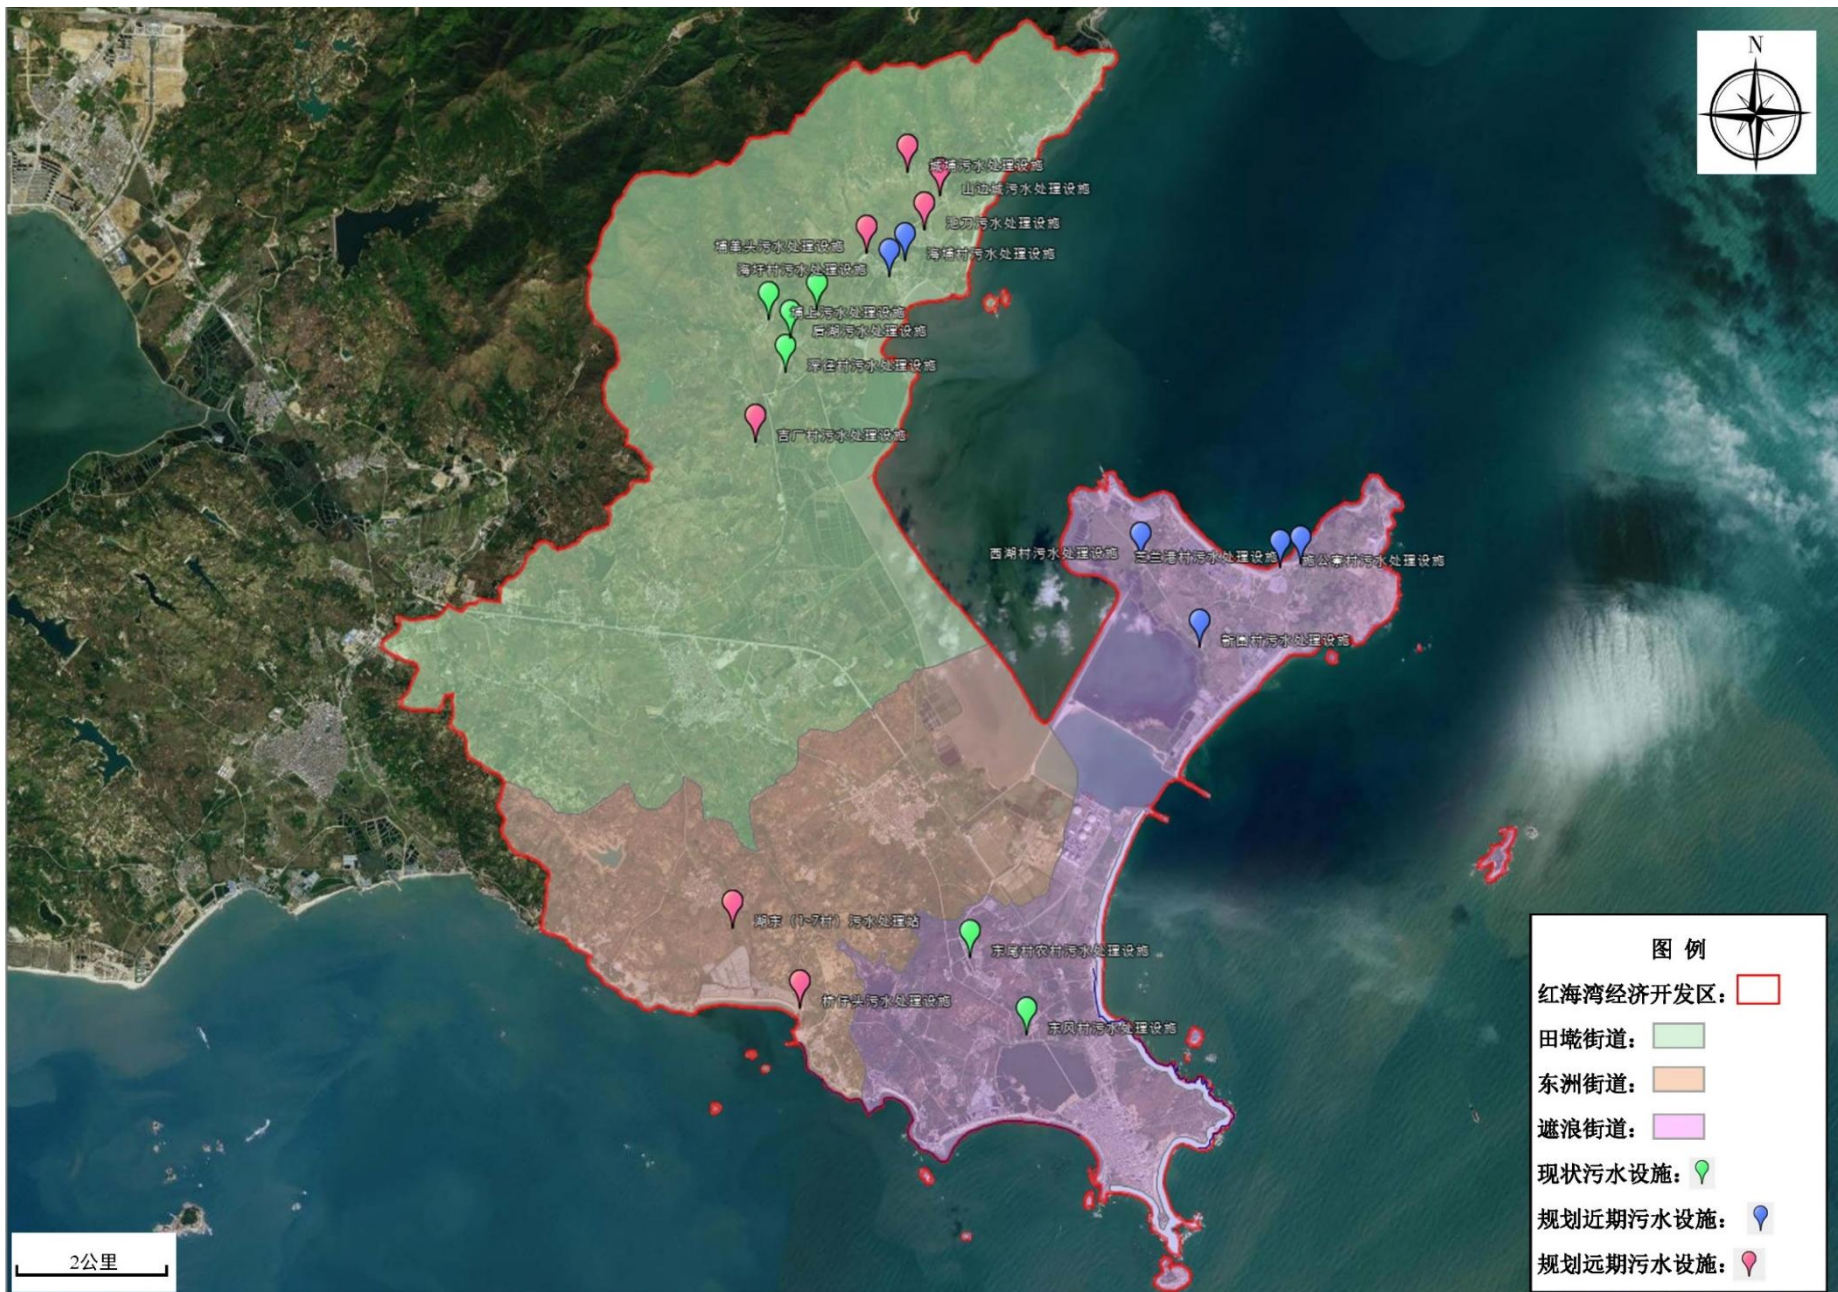

红海湾经济开发区农村生活污水专项规划治理设施示意图

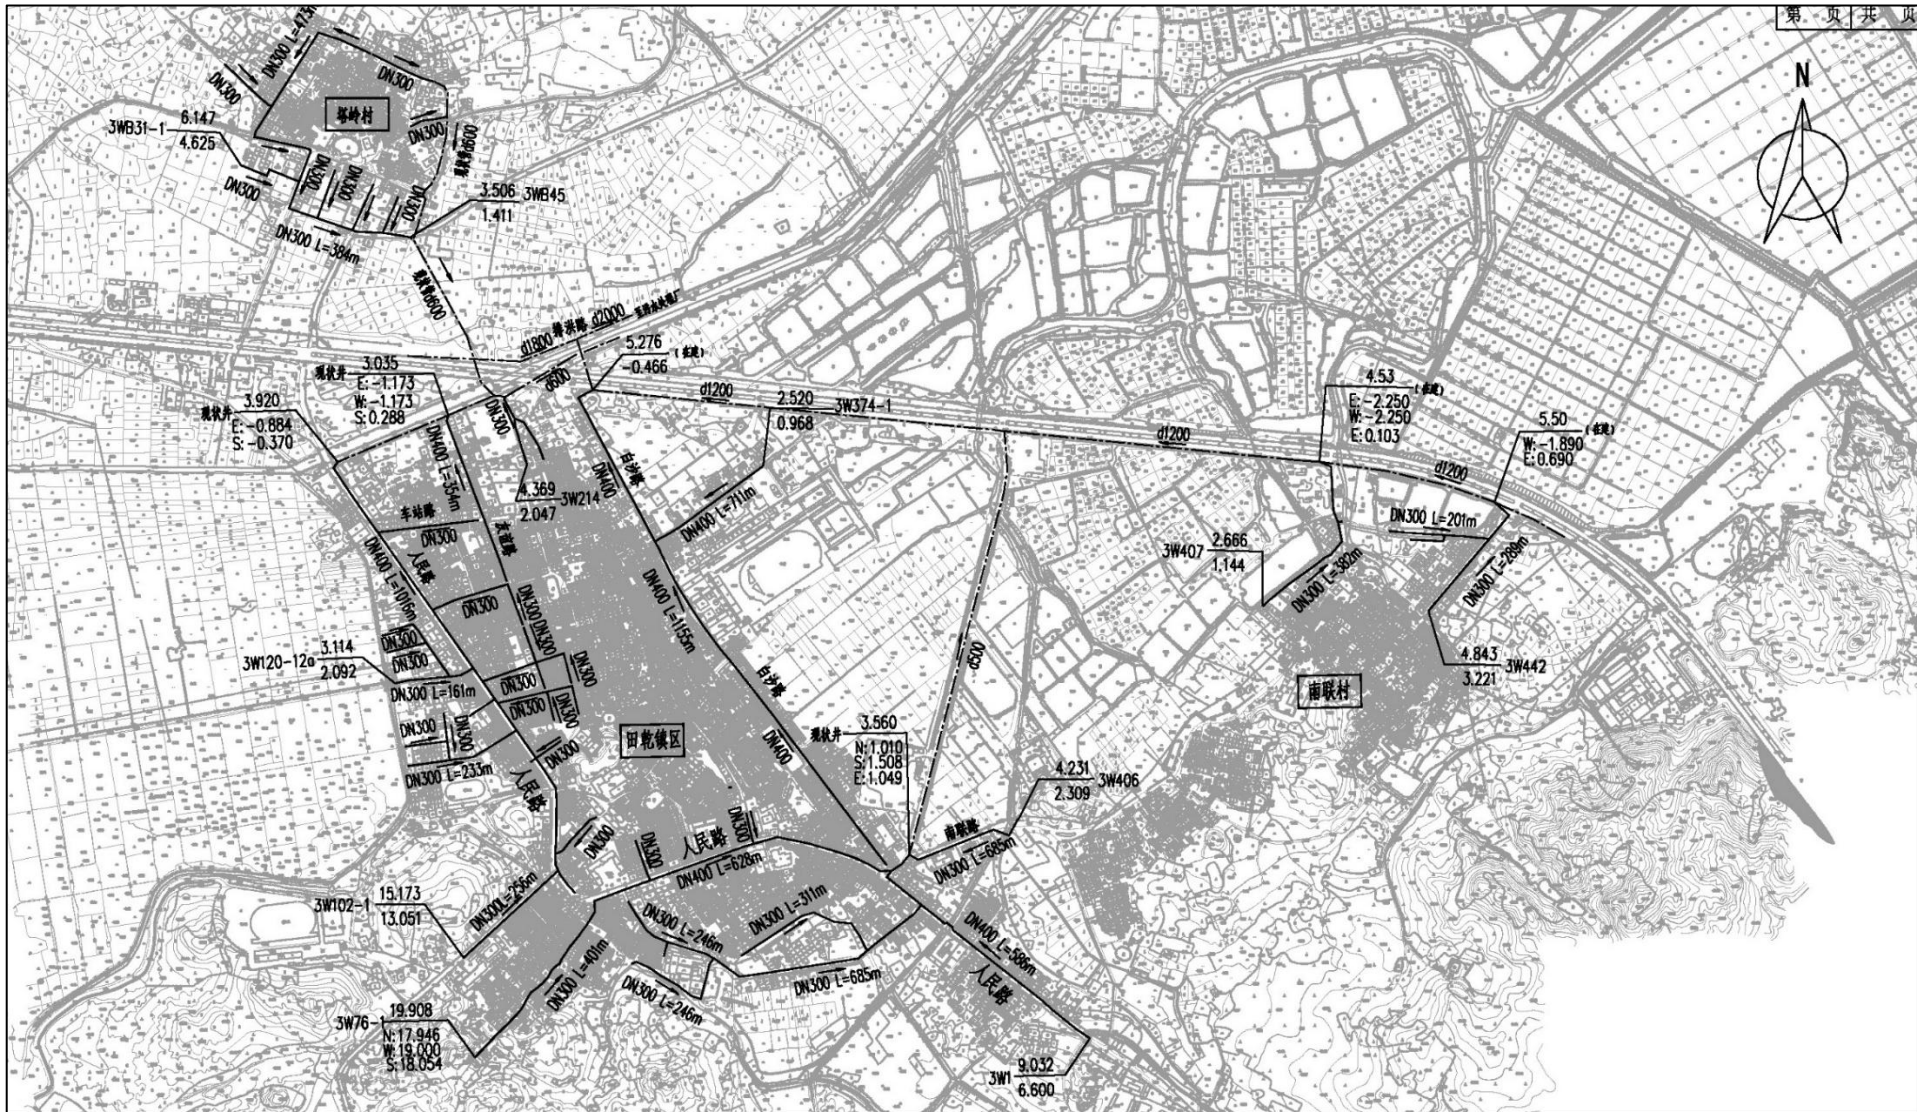

图例


	设计重力流污水管	12.00	设计地面标高	节点编号
	现状或在建污水管	W: 9.14	西侧管内底标高	
	管径 (mm) - 管长 (m)	E: 9.14	东侧管内底标高	
	流向	N: 9.14	北侧管内底标高	
		S: 9.14	南侧管内底标高	

说明:


1. 本图采用汕尾市地方坐标系, 85 高程, 比例 1:10000.
2. 本图尺寸除管径、井径以毫米计外, 其他均以米计.

污水管网总平面布置图

田墪街道污水管网平面布置图

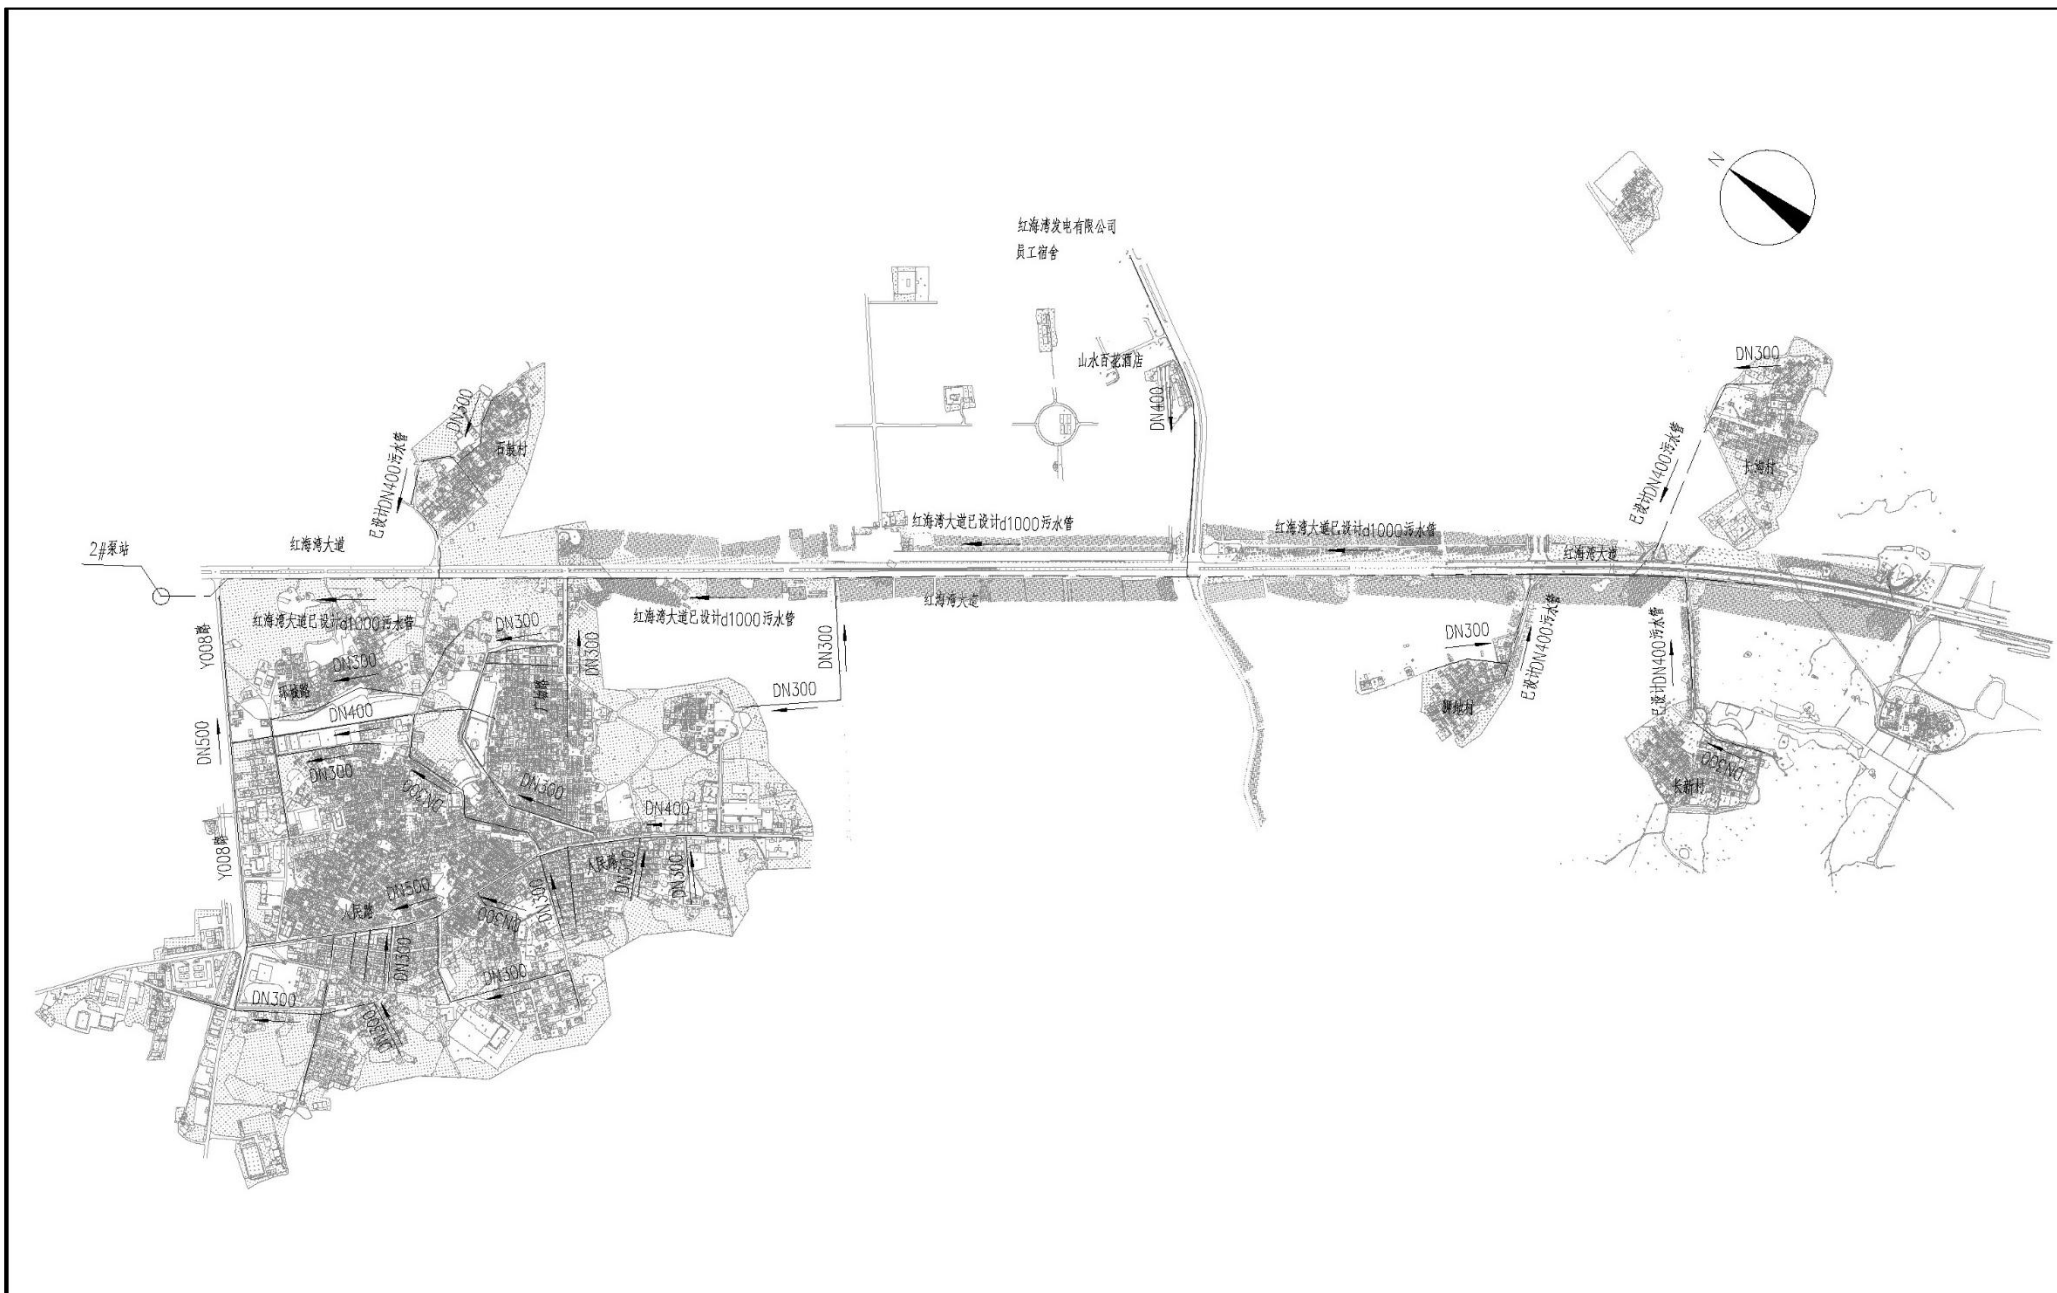

东洲街道污水管网平面布置图

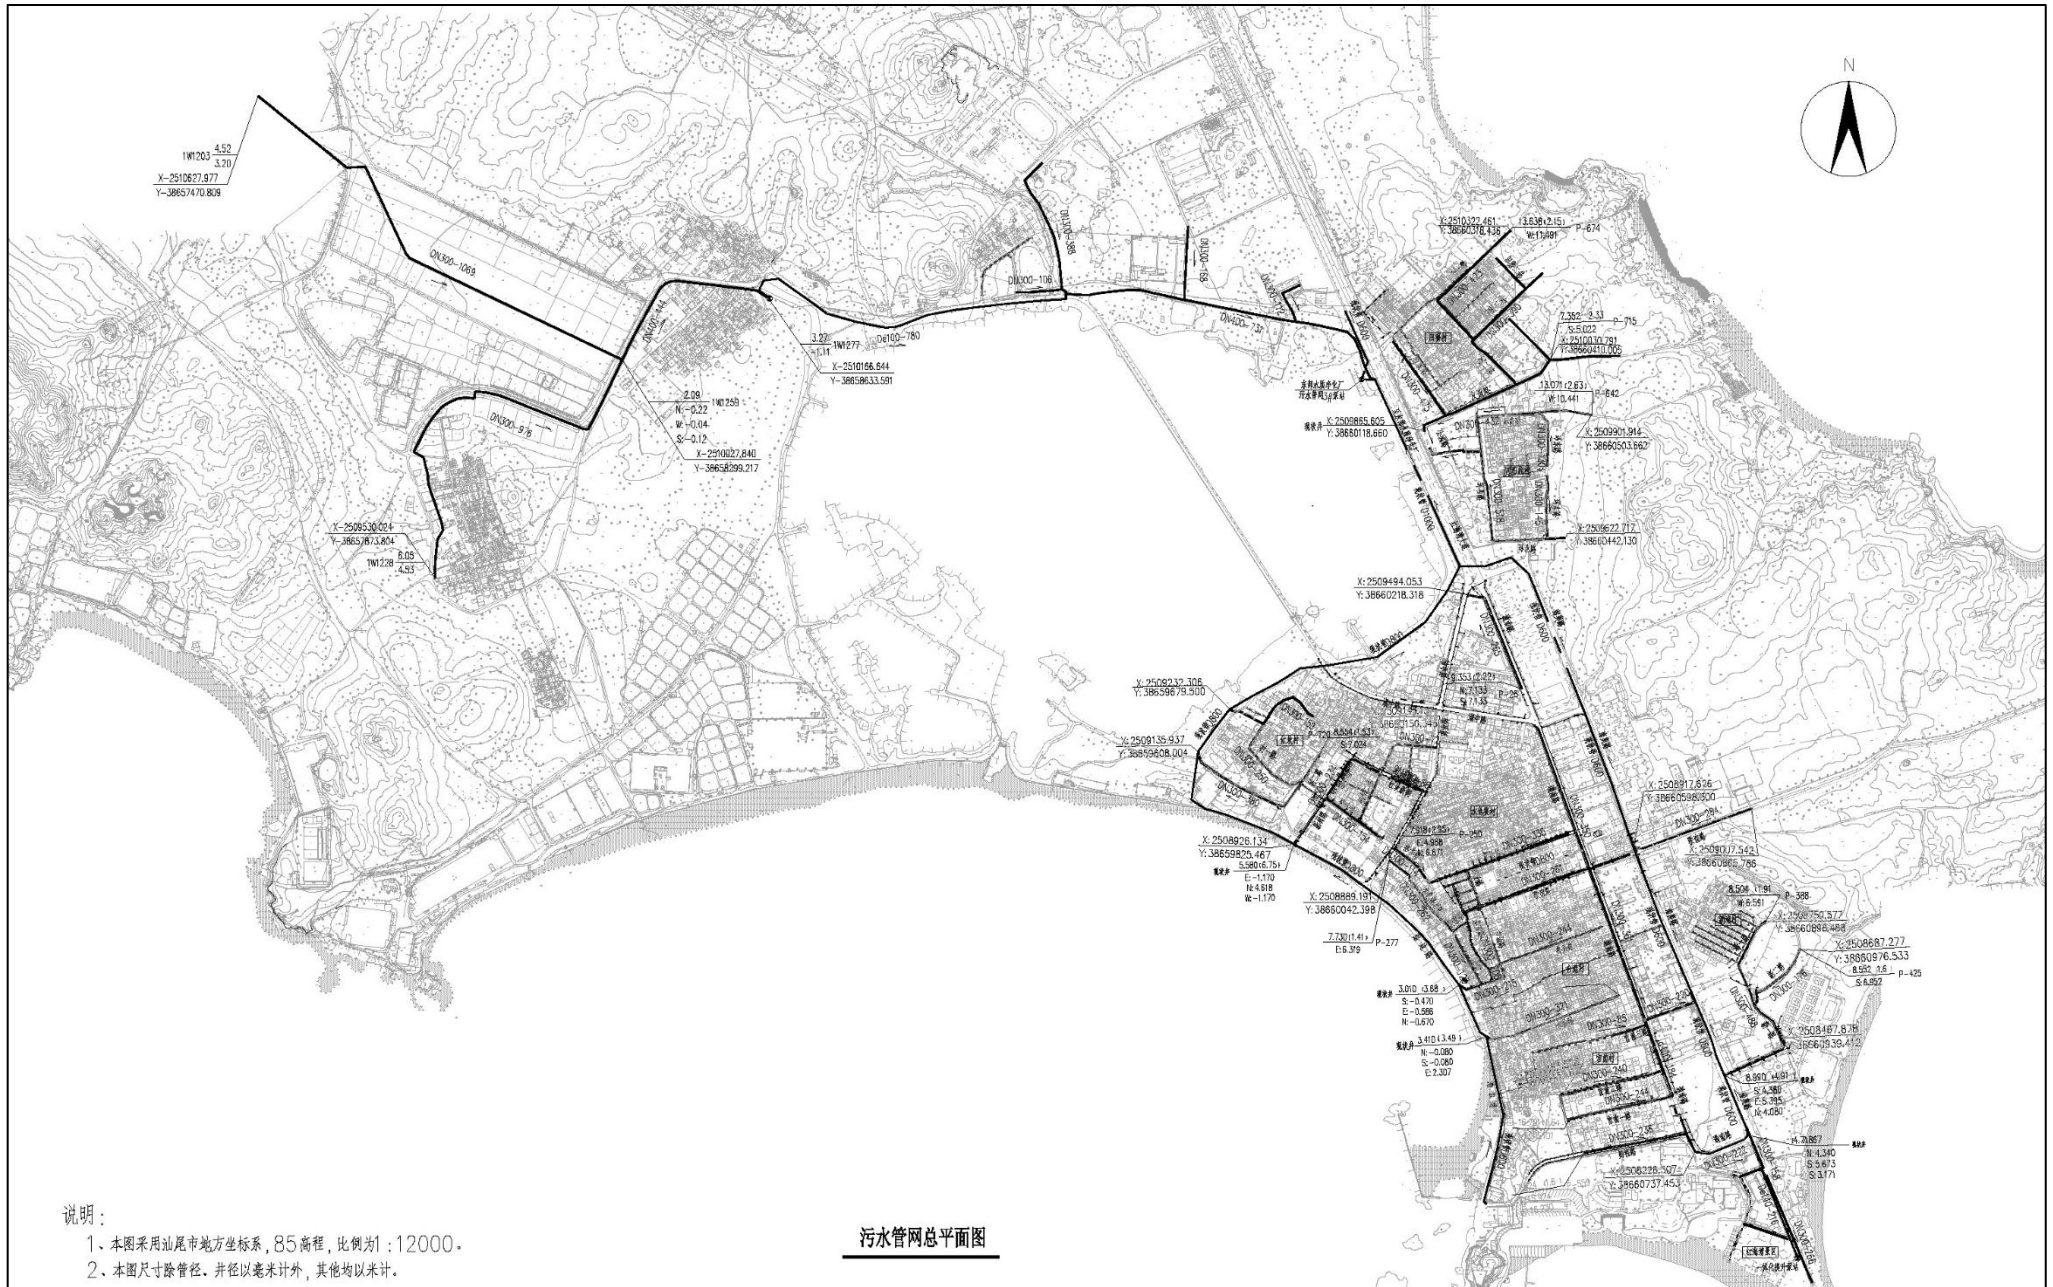


说明:


- 1、本图采用汕尾市地方坐标系, 85高程, 比例1:12000。
- 2、本图尺寸除管径, 并径以毫米计外, 其他均以米计。

污水管网总平面图


遮浪街道污水管网平面布置图

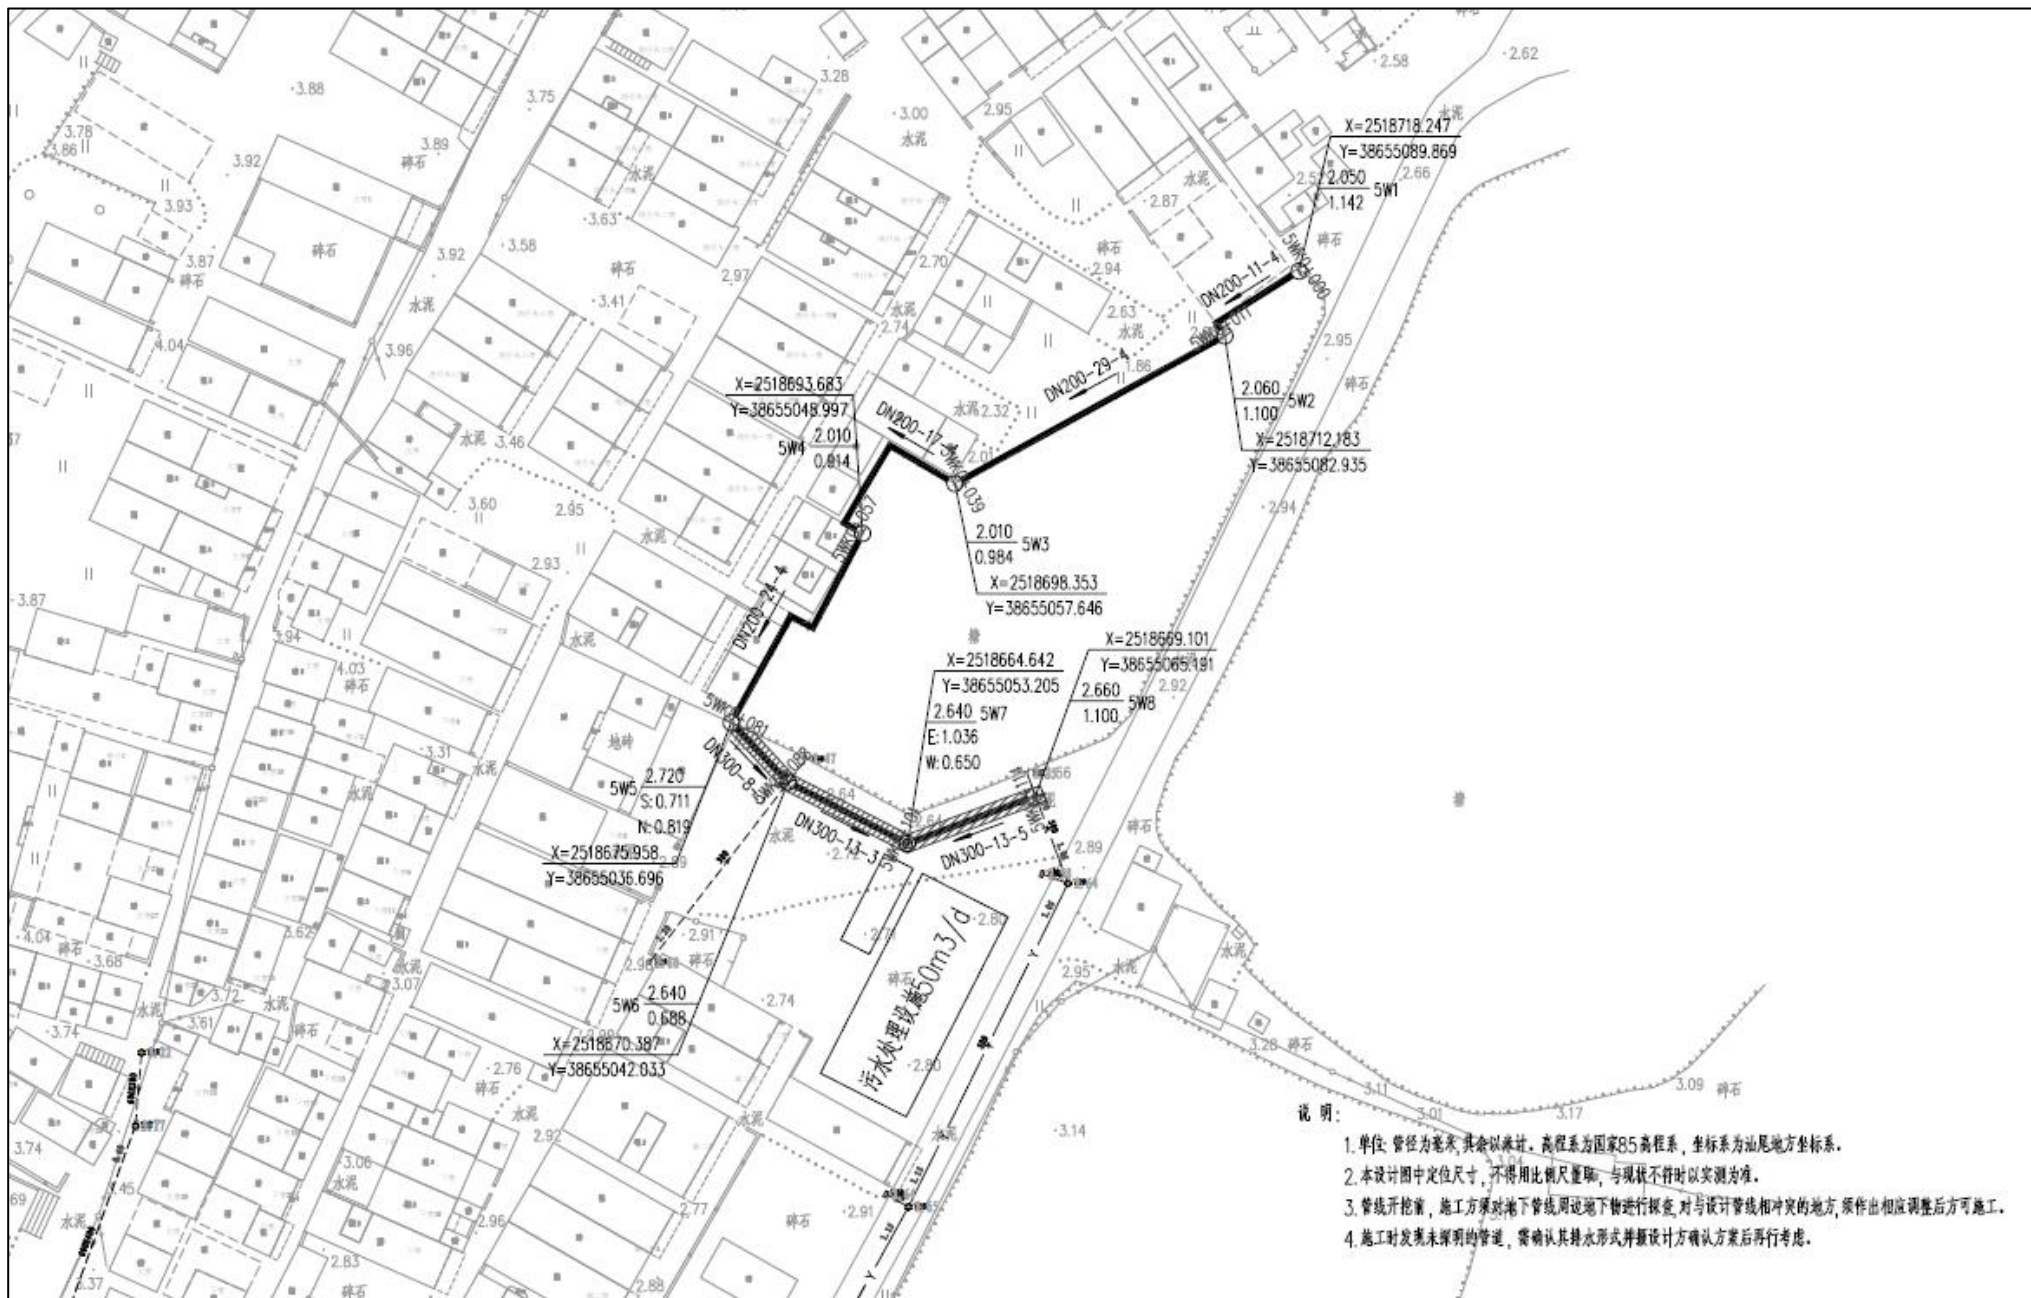


田城街道红湖村委会(吉厂村)污水管网平面图

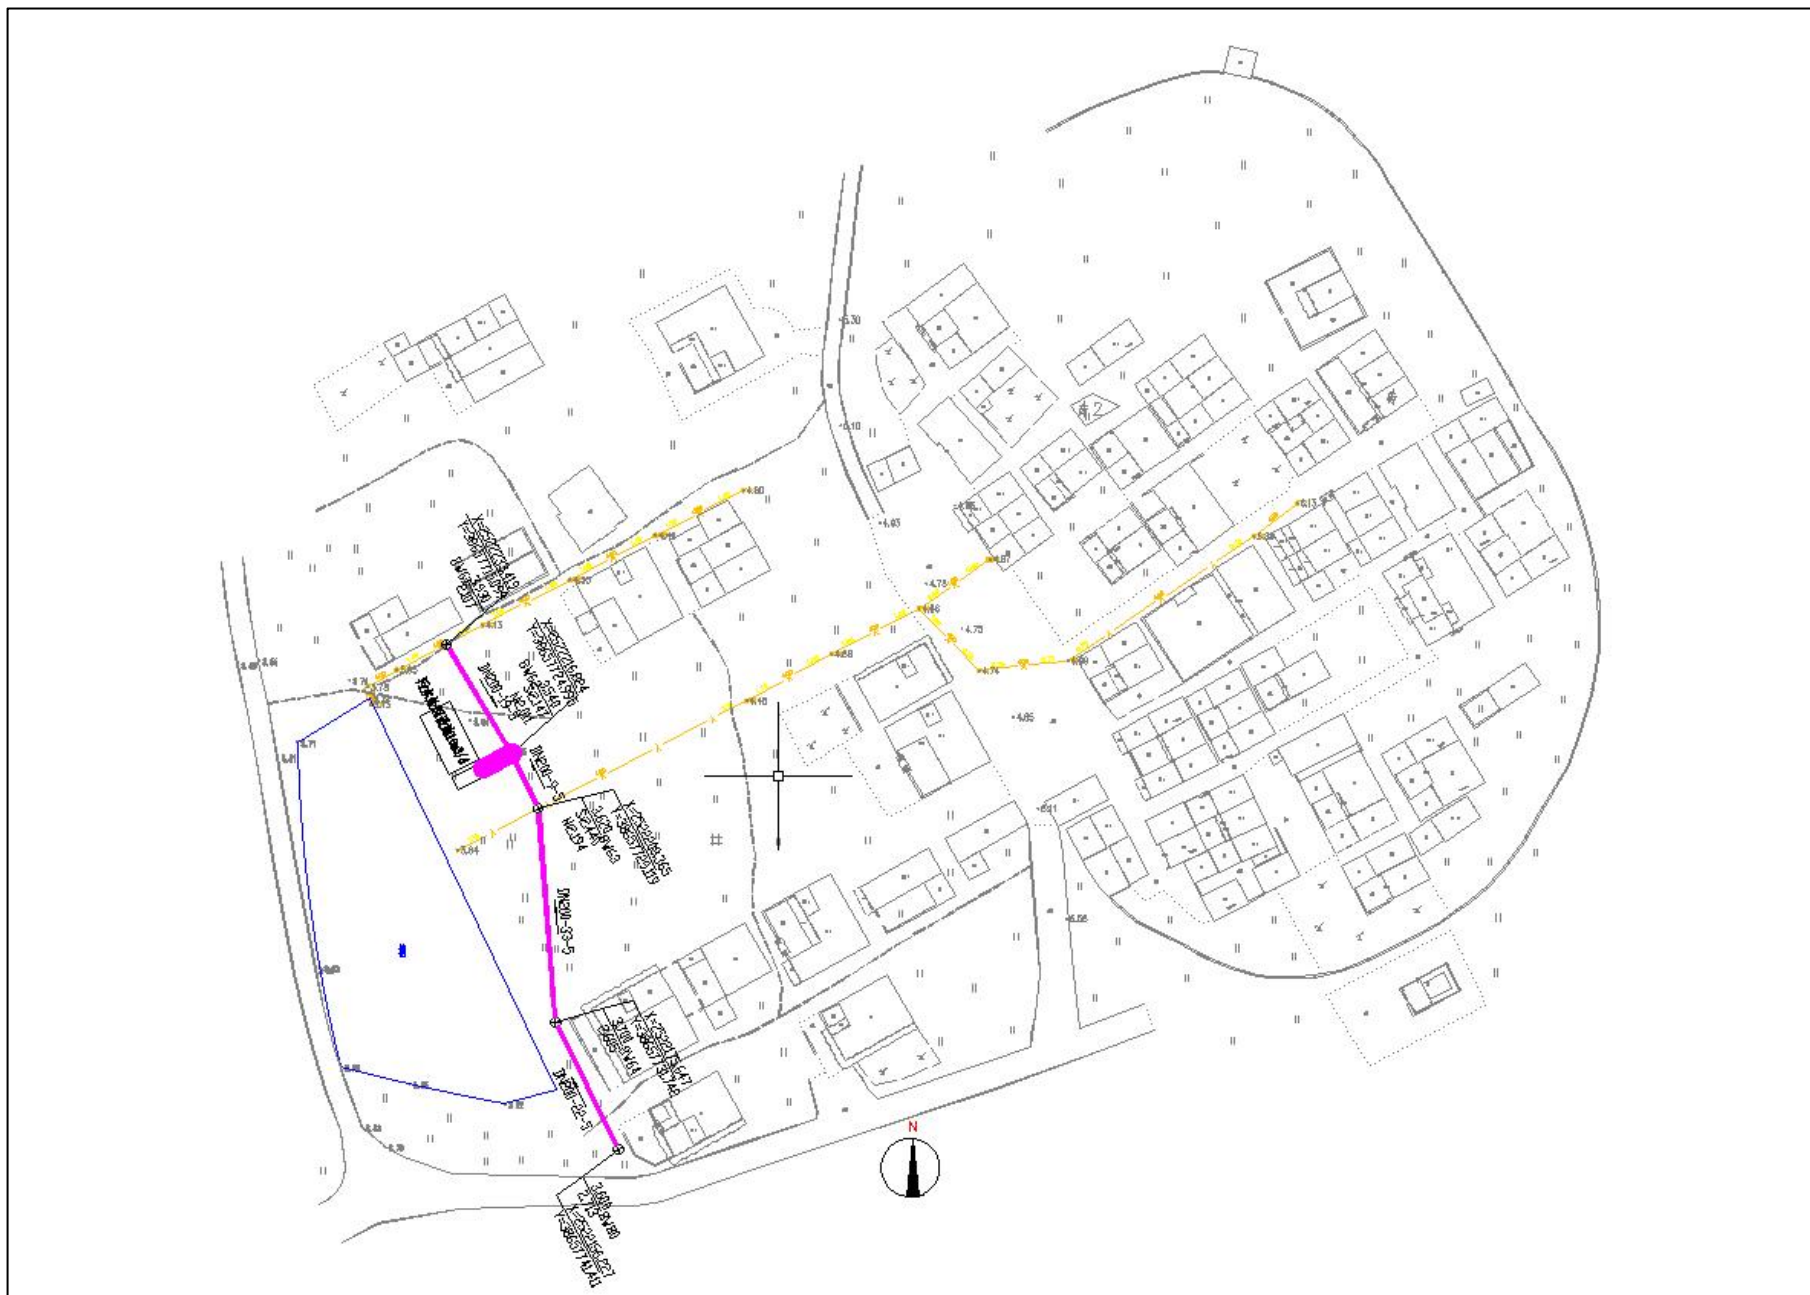


田墩街道内湖村委会（山边城村）污水管网平面布置图

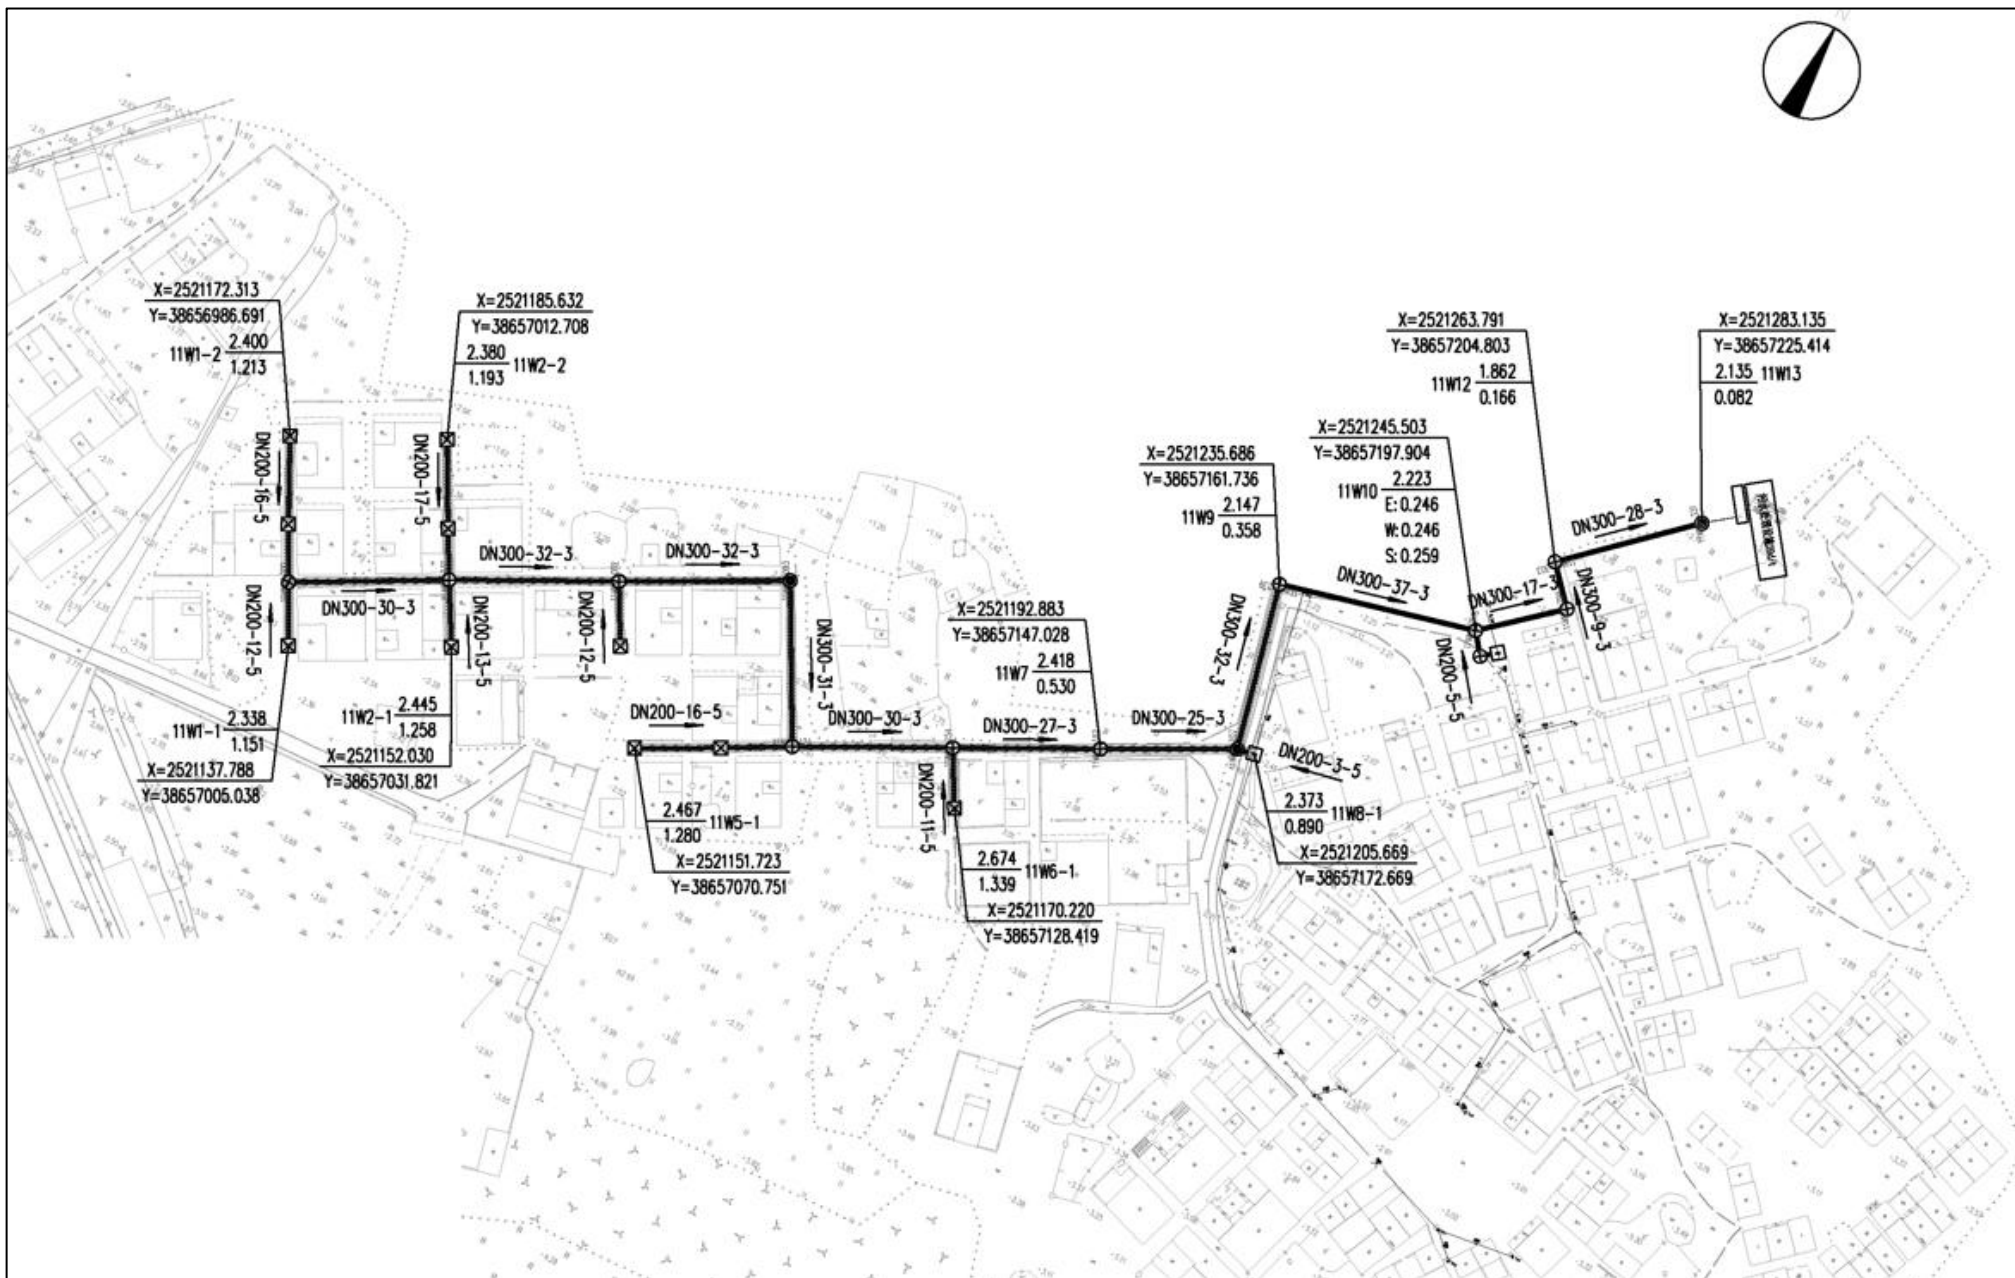


田墩街道内湖村委会（海埔村）污水管网平面布置图

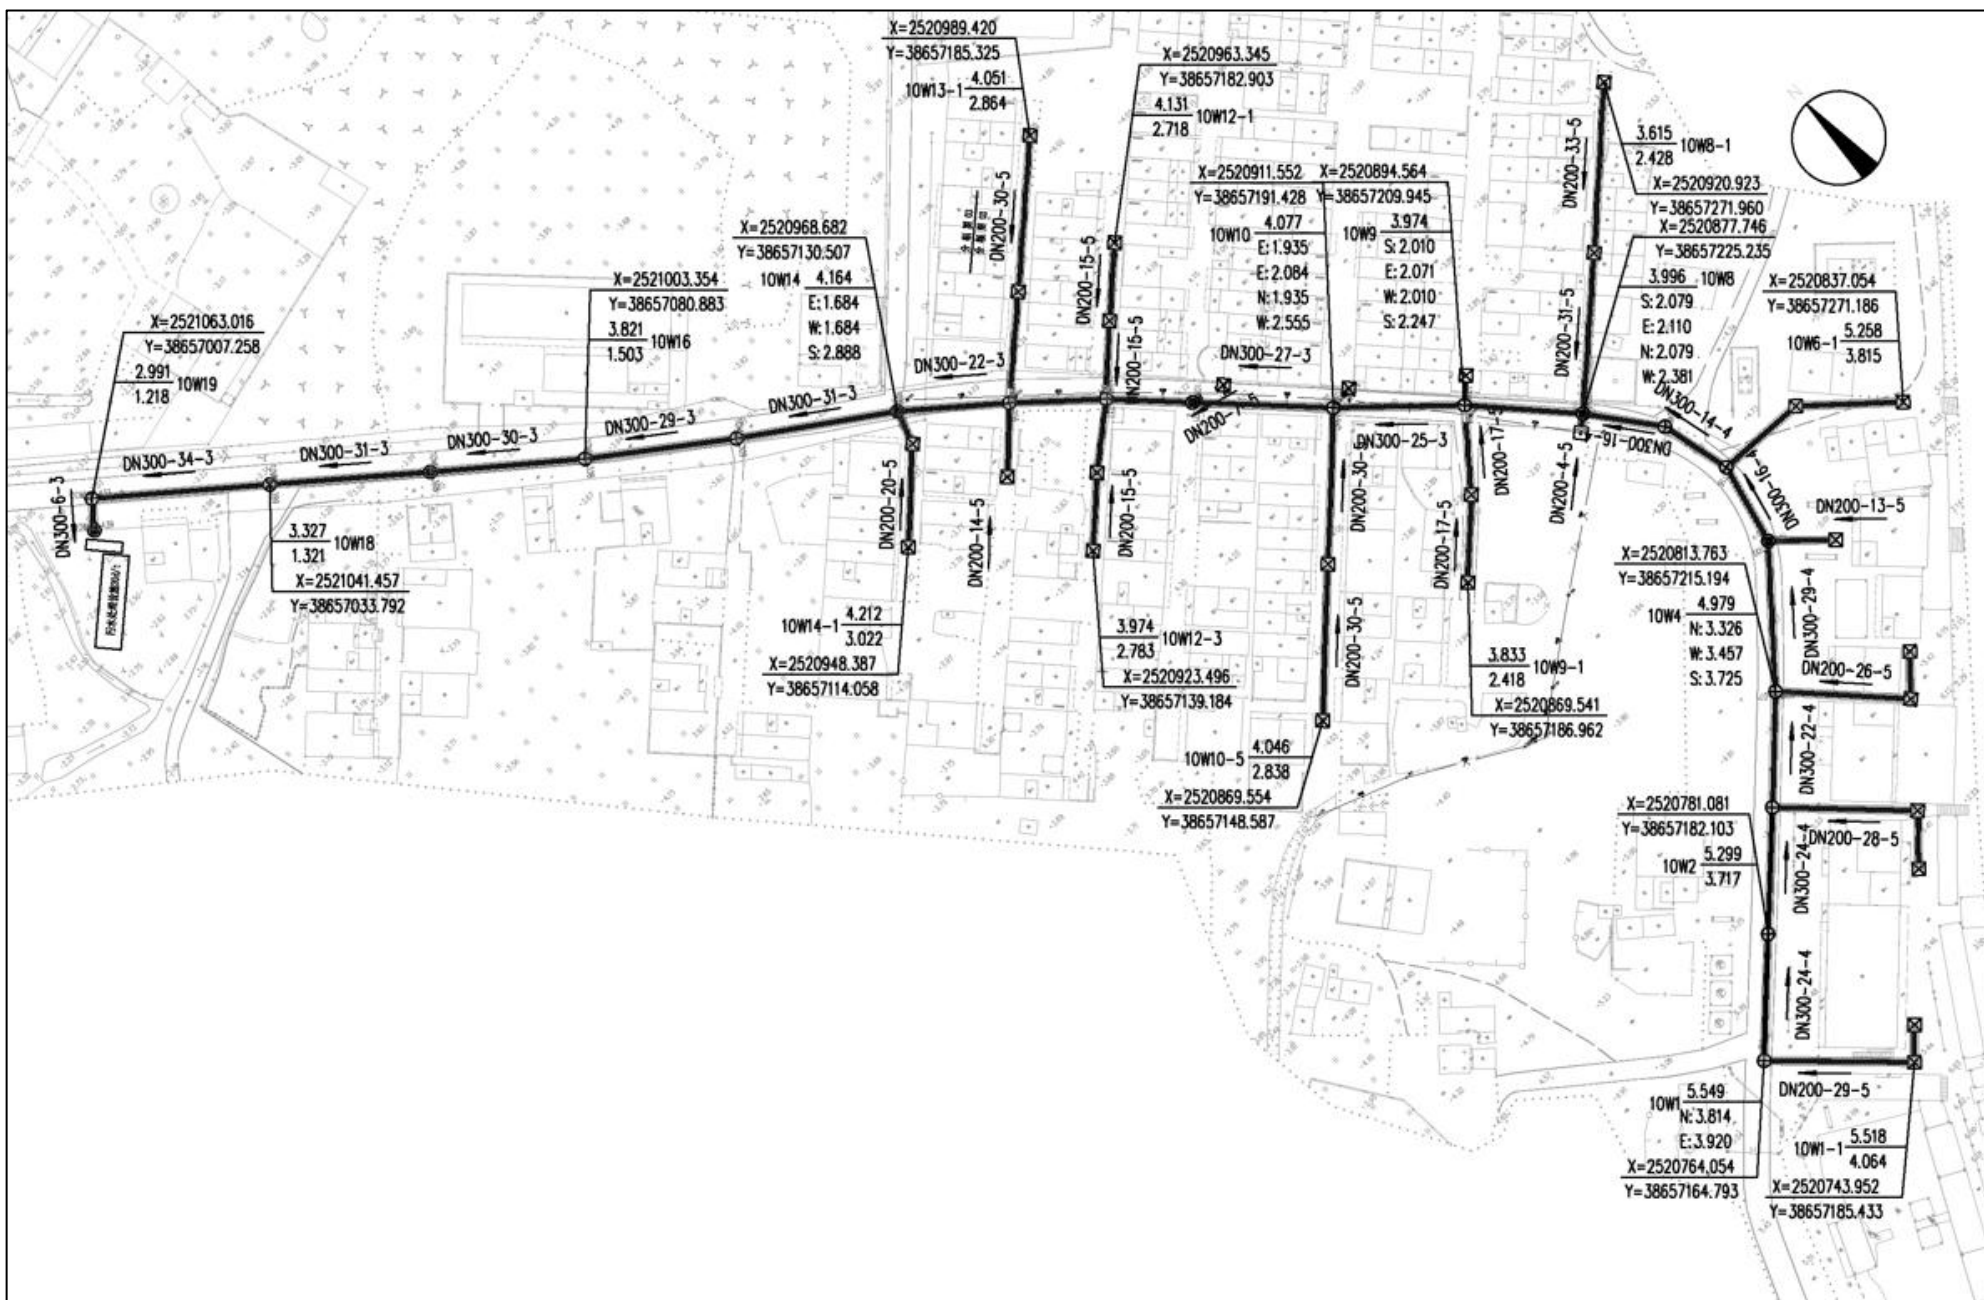


田墪街道内湖村委会（海圩村）污水管网平面布置图

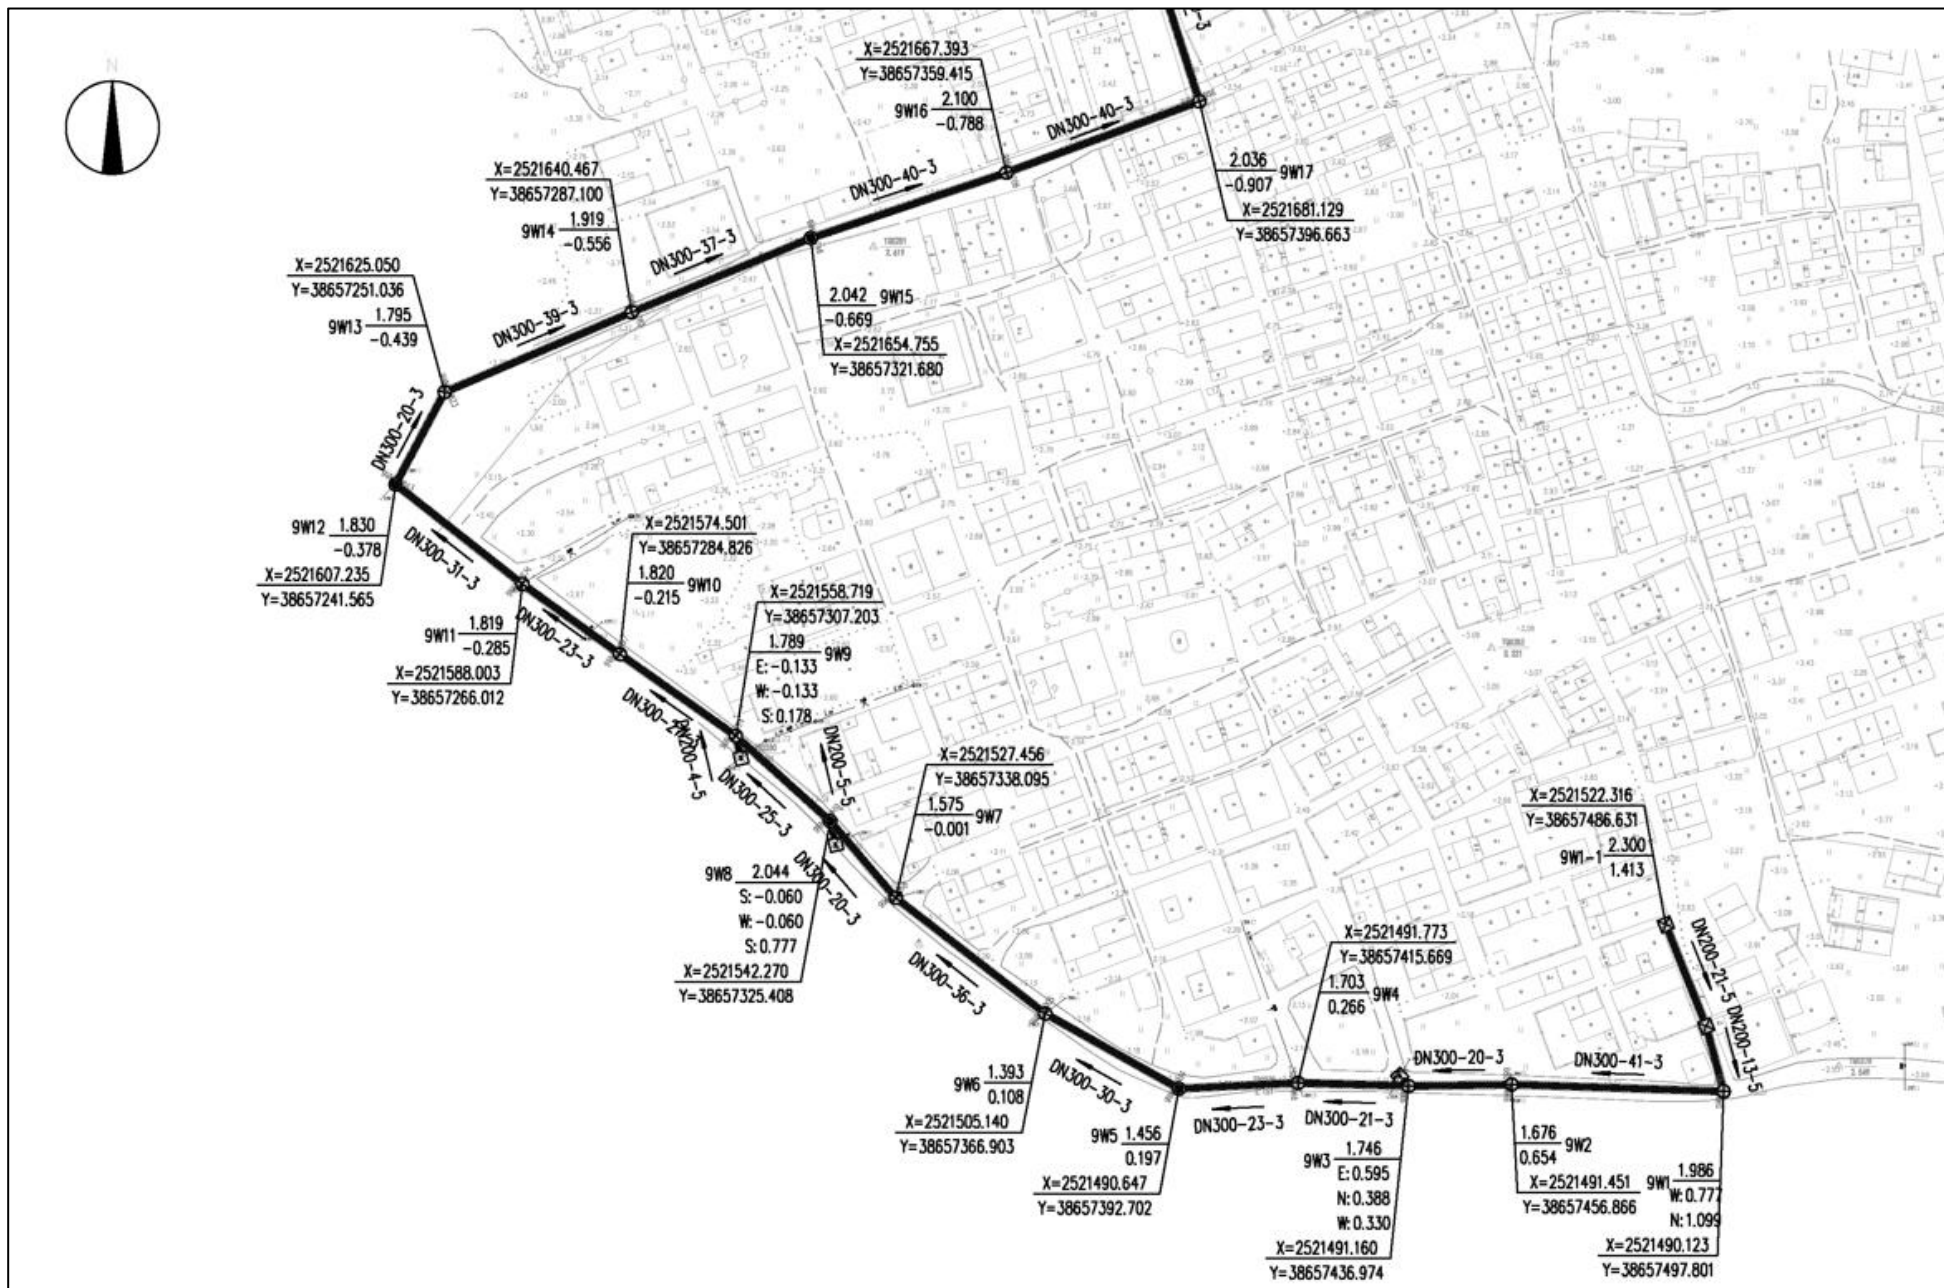


田壠街道内湖村委会（池刀村）污水管网平面布置图（1）

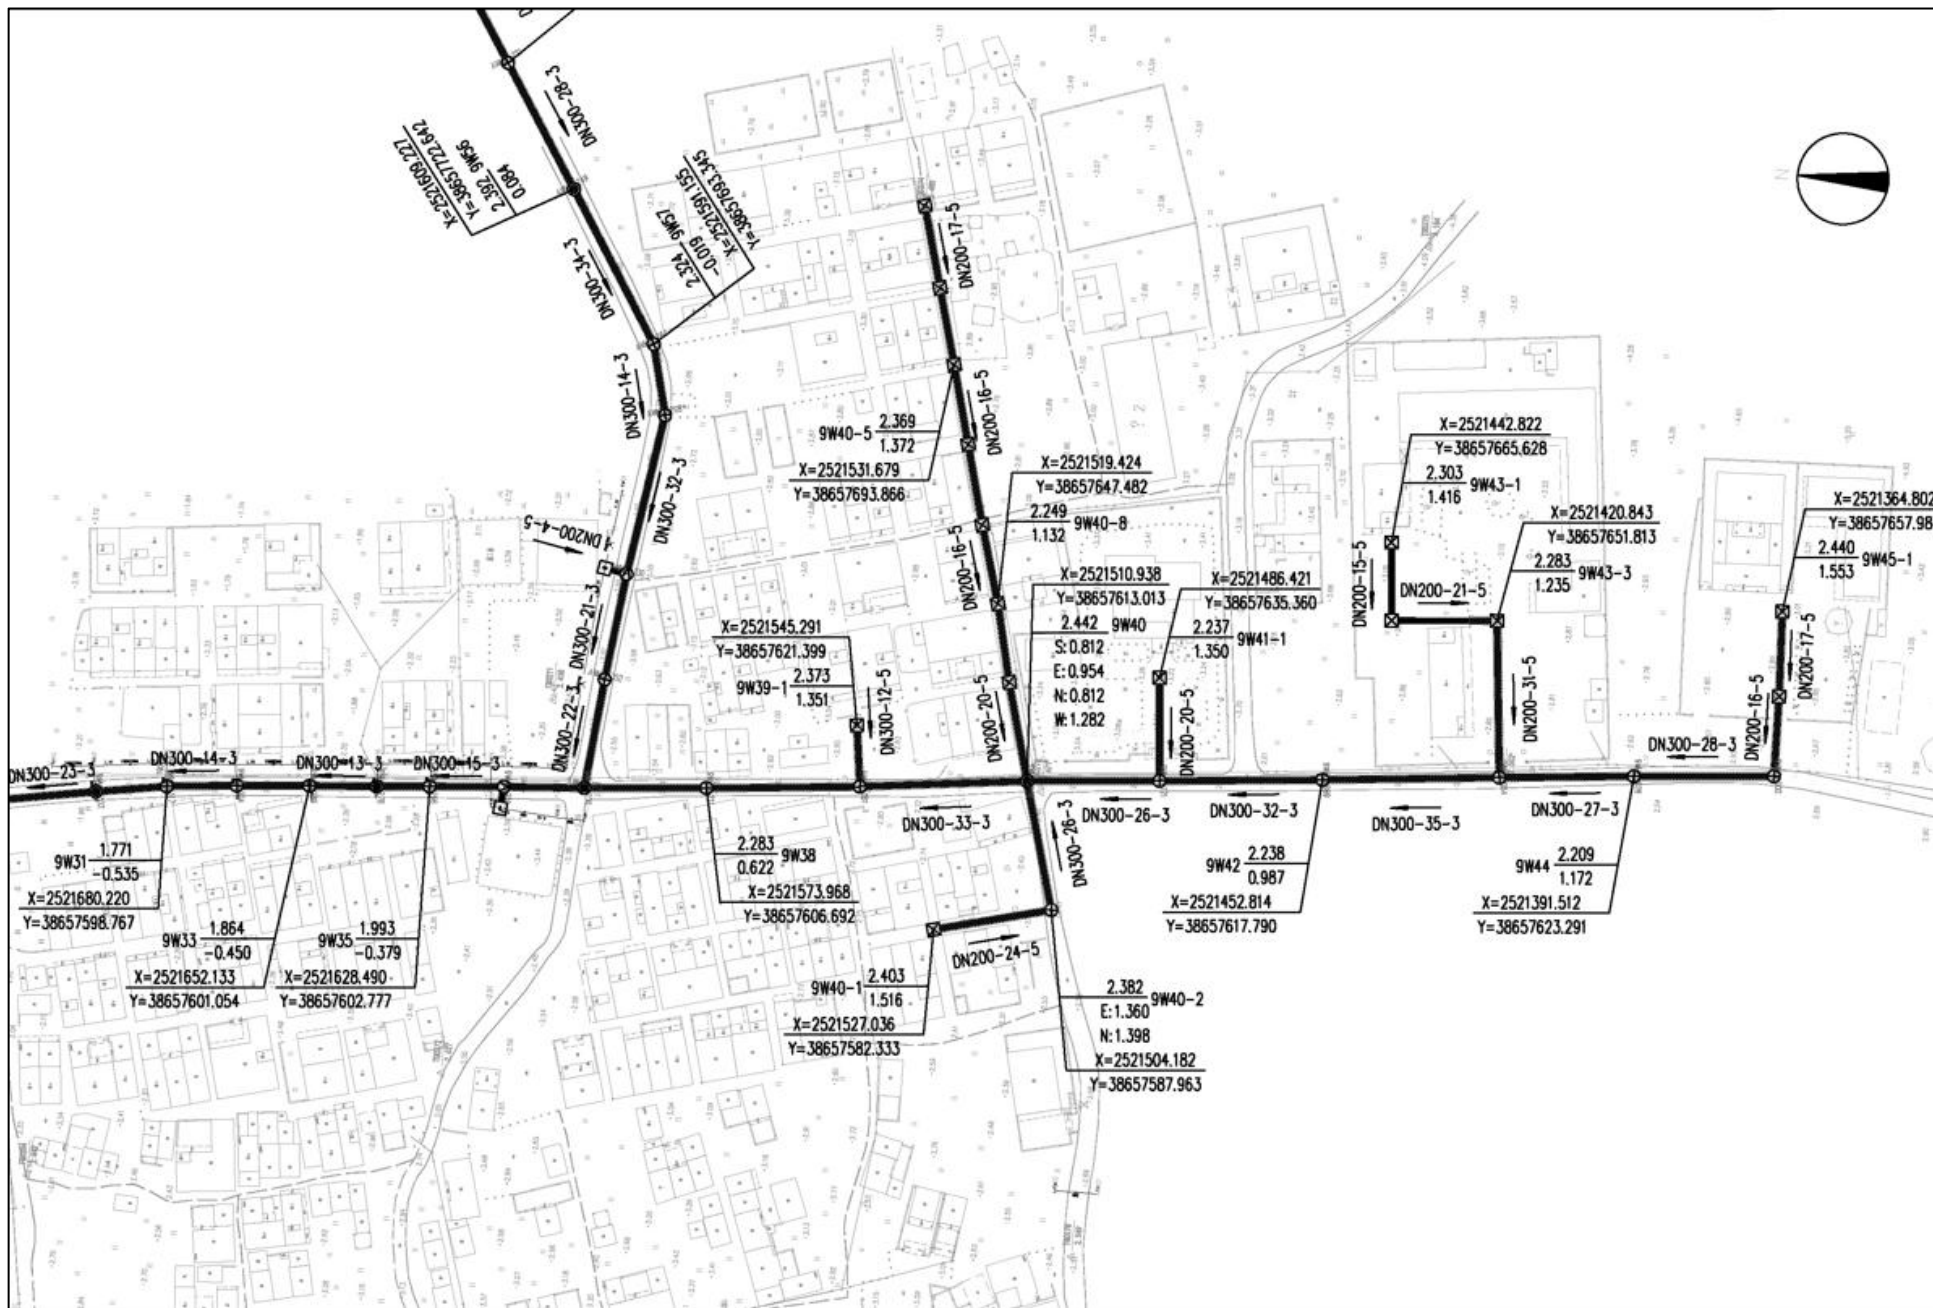


田壩街道内湖村委会（池刀村）污水管网平面布置图（）

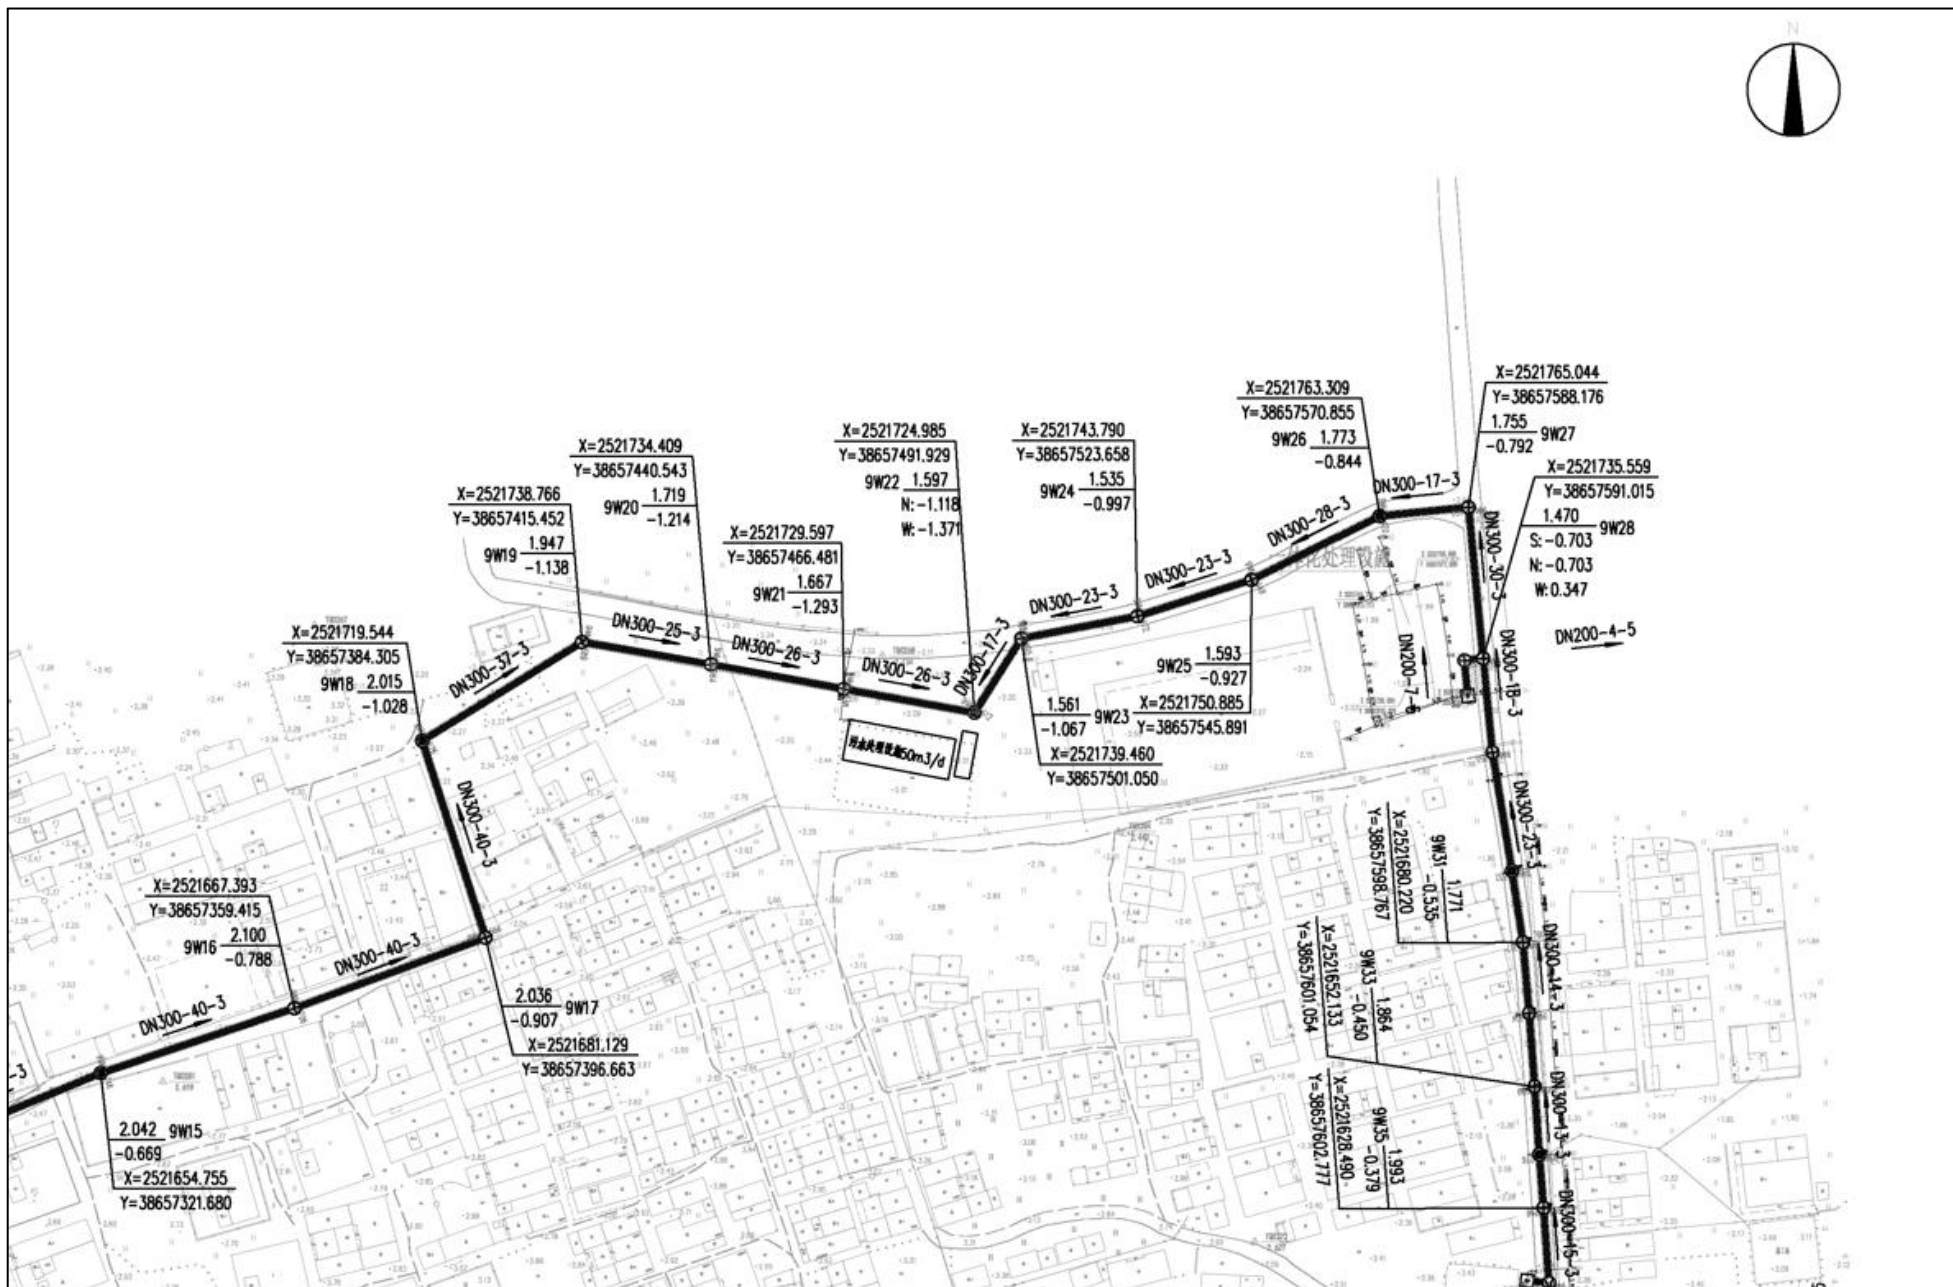


田壩街道内湖村委会（池刀村）污水管网平面布置图（3）

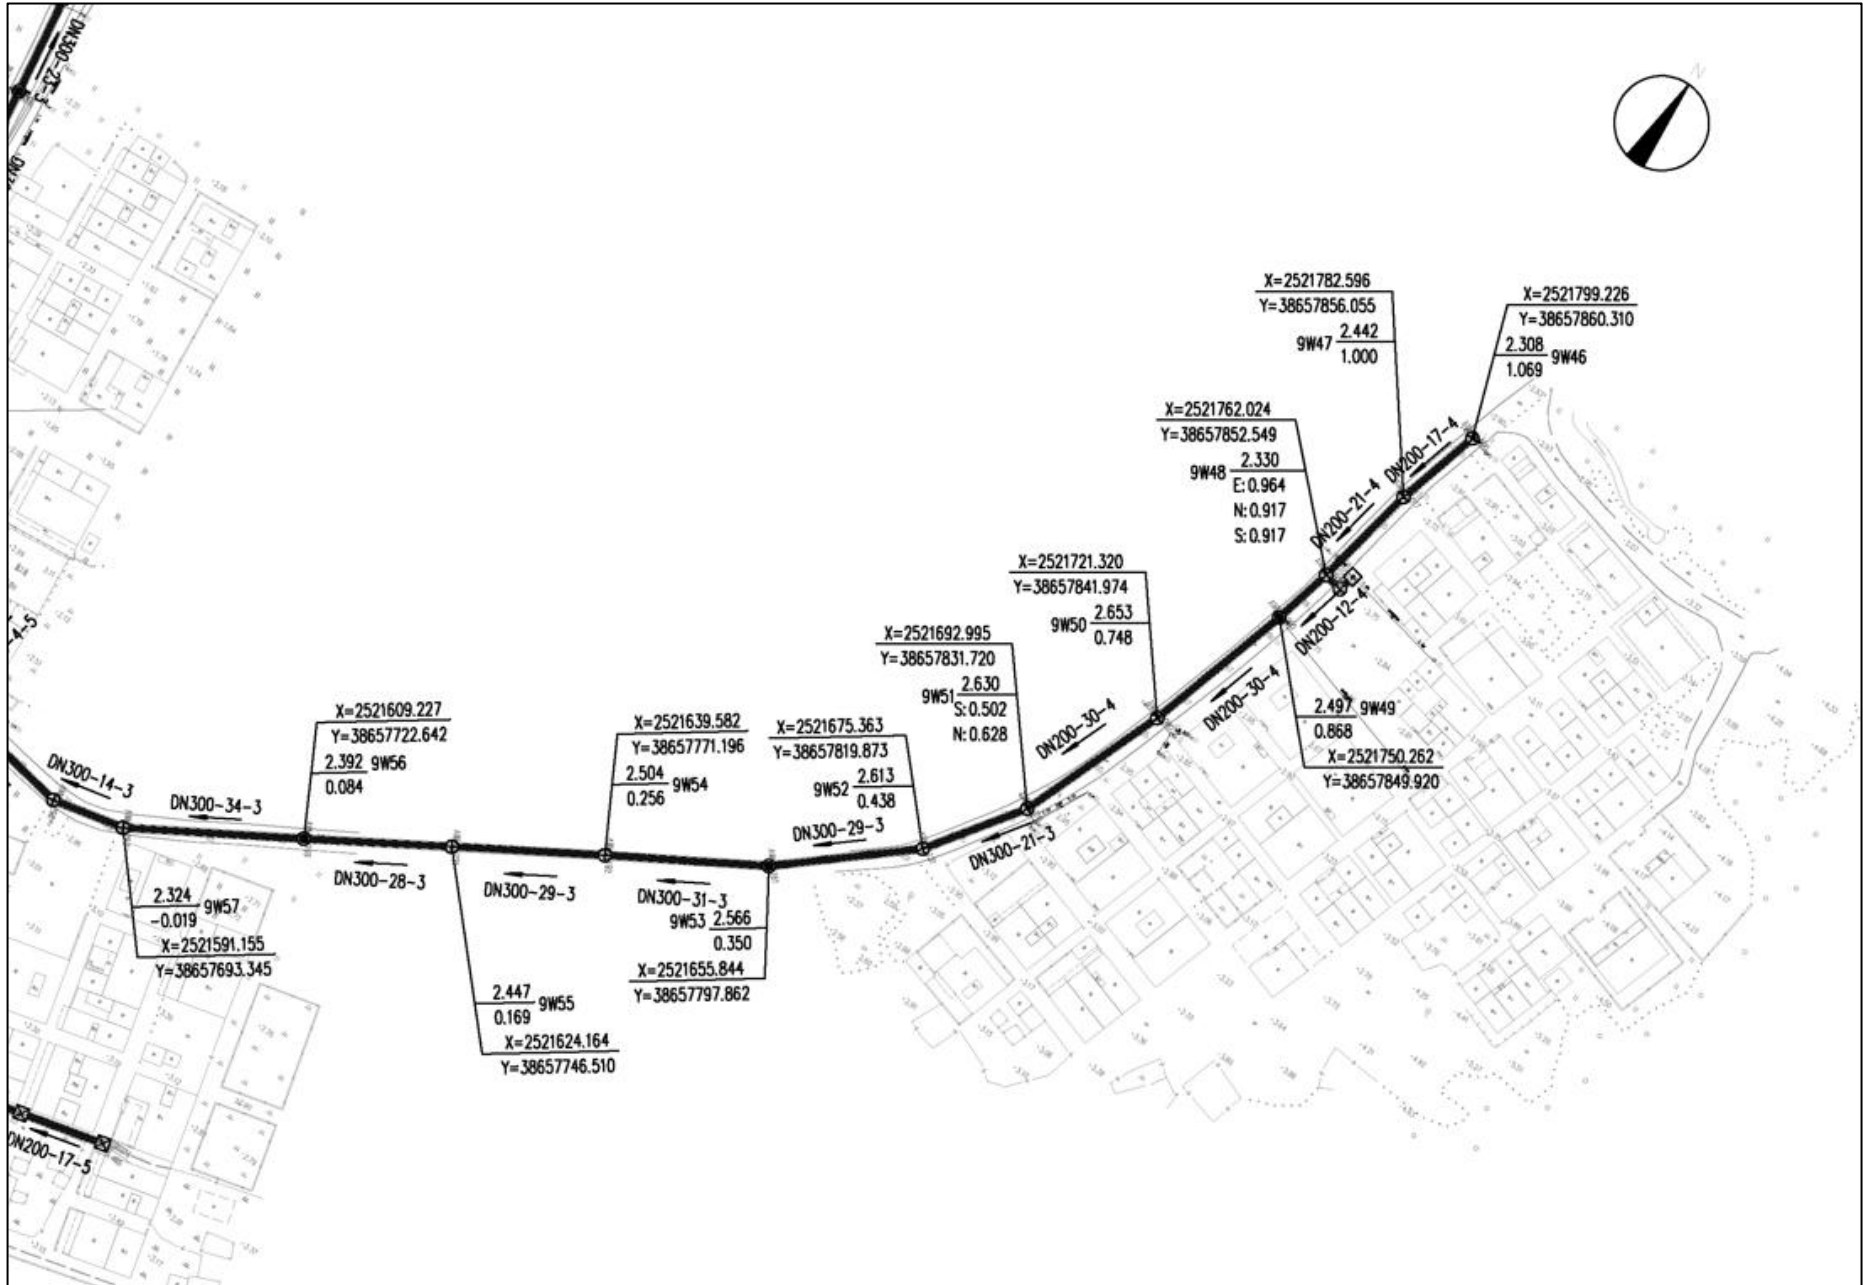


田壩街道内湖村委会（池刀村）污水管网平面布置图（4）

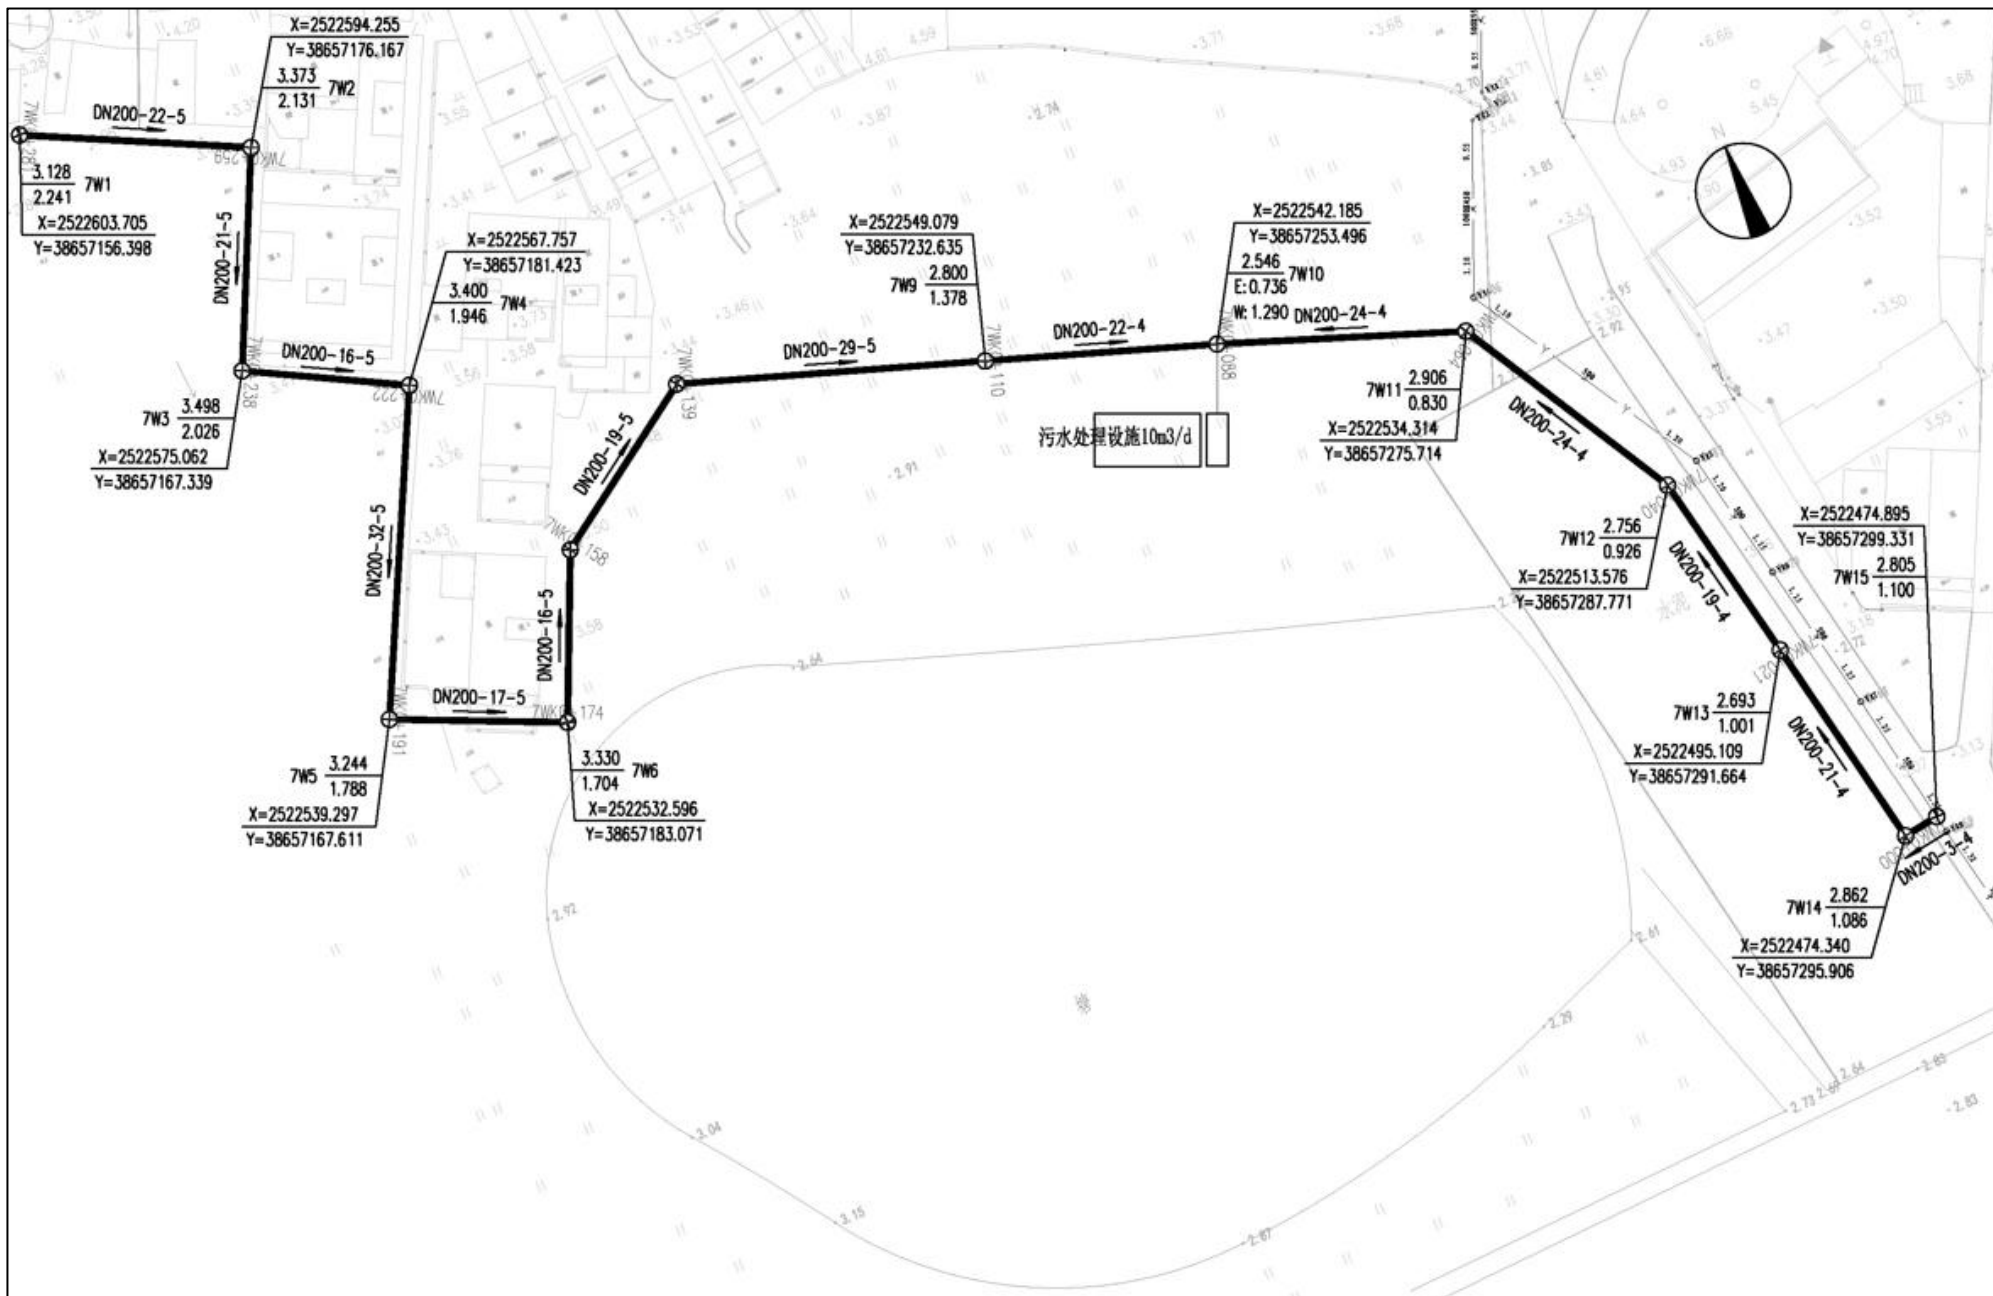

田墪街道内湖村委会（城埔村）污水管网平面布置图

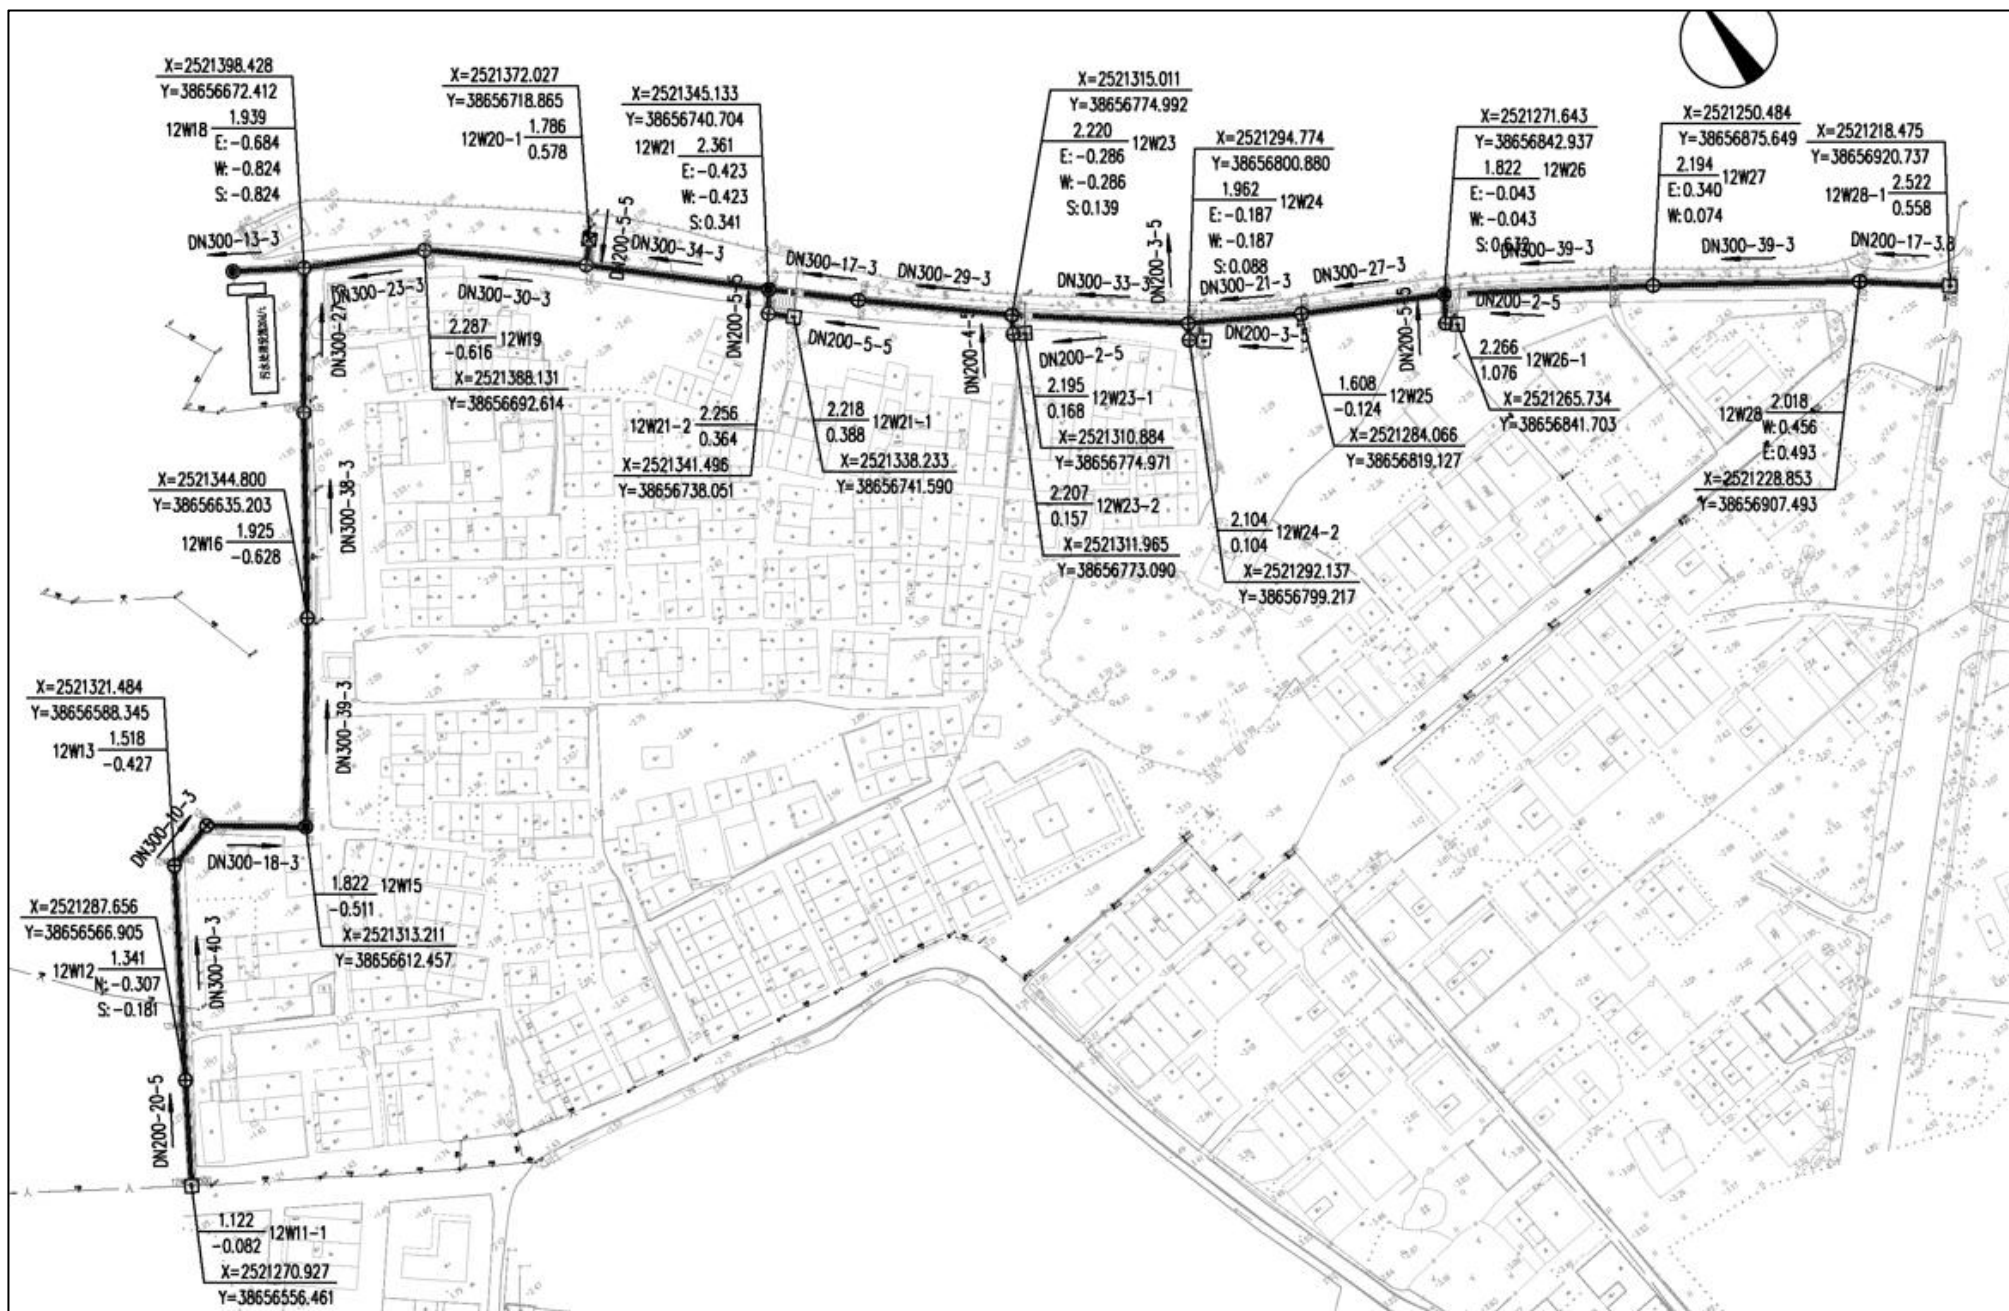


田墘街道内湖村委会（埔美头村）污水管网平面布置图

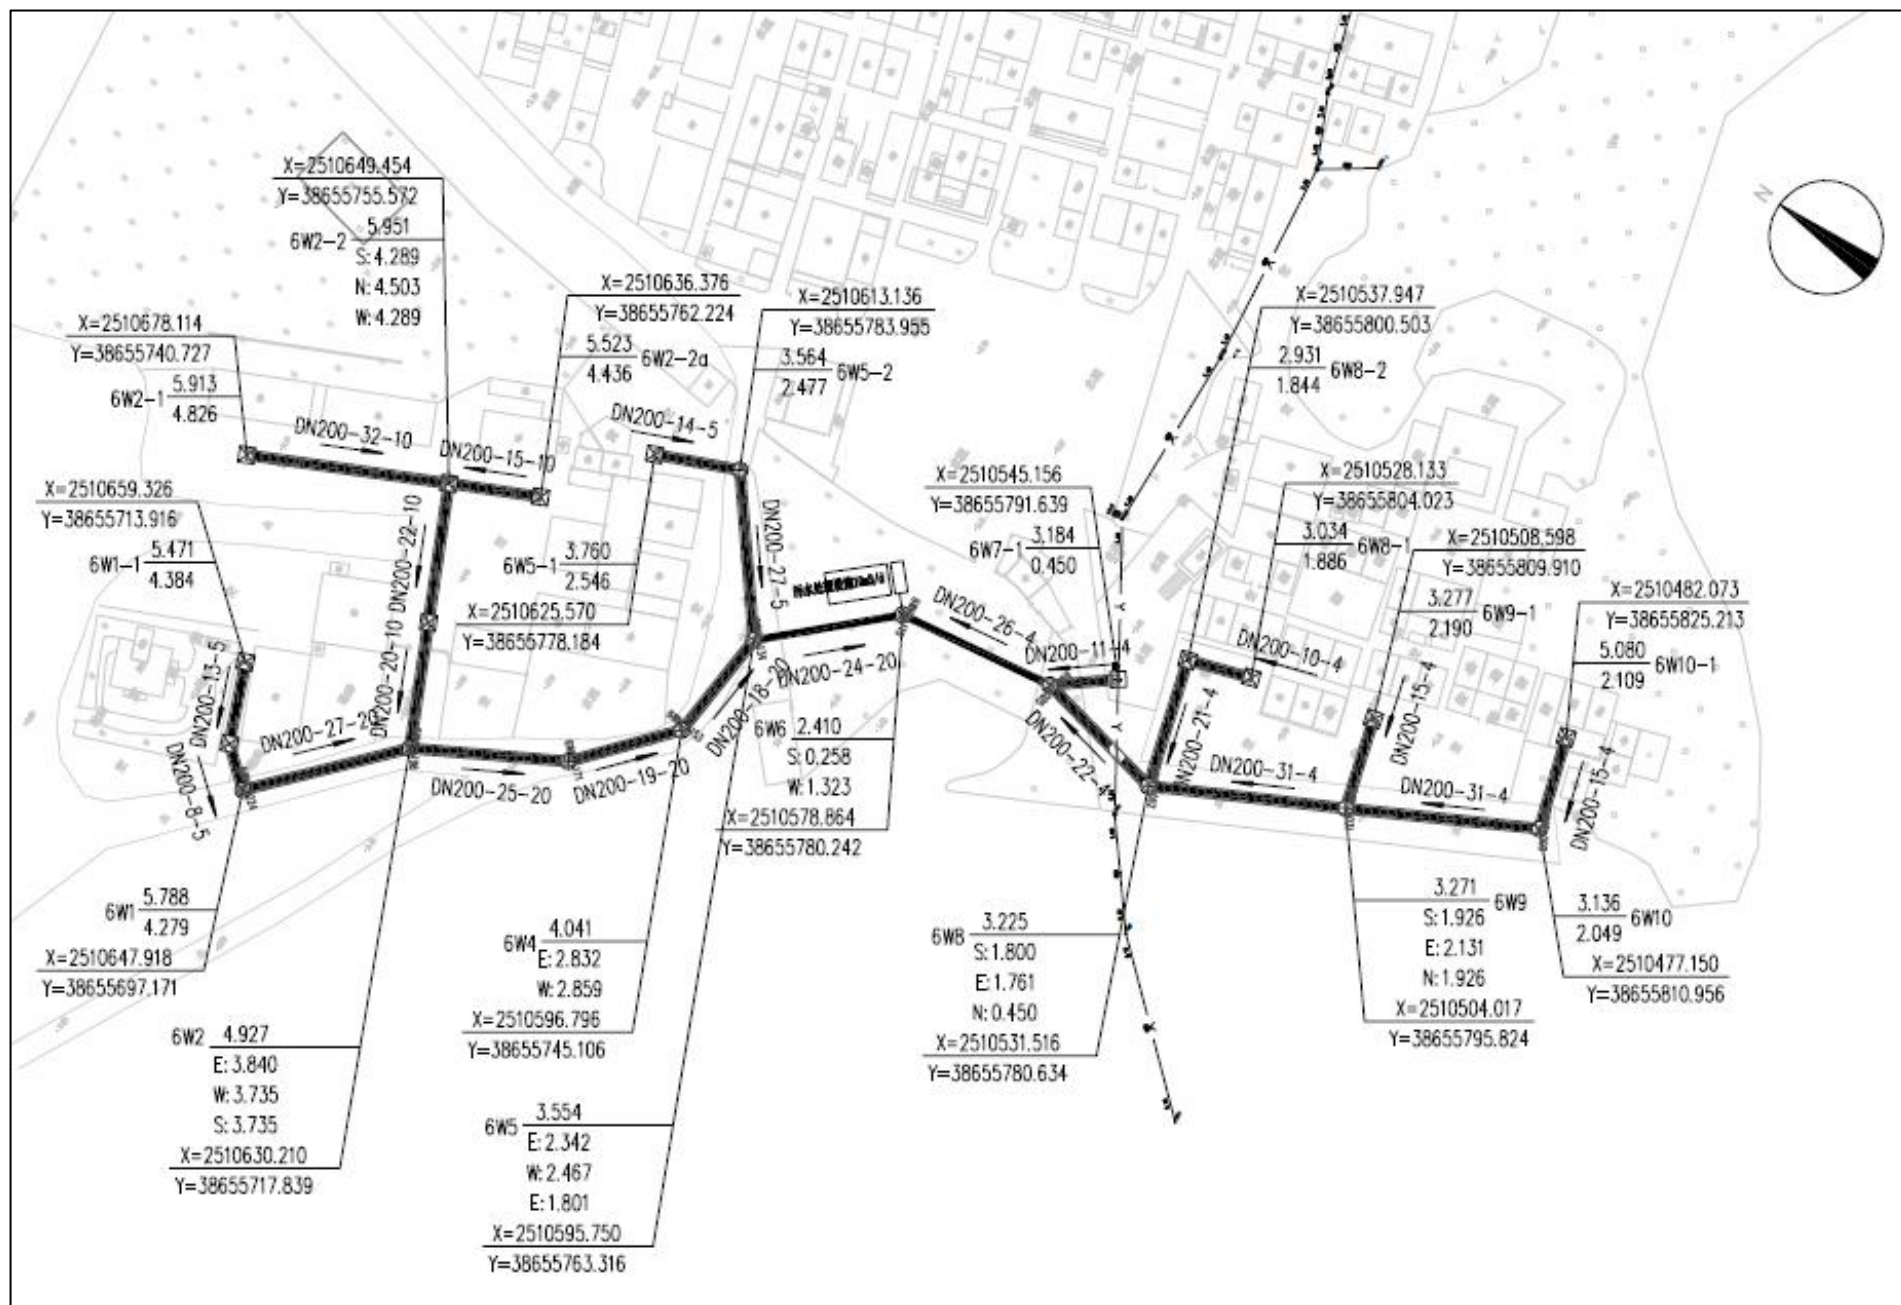


东洲街道湖东村委会（桥头仔村）污水管网平面布置图




东洲街道湖东村委会（一村~七村）污水管网平面布置图

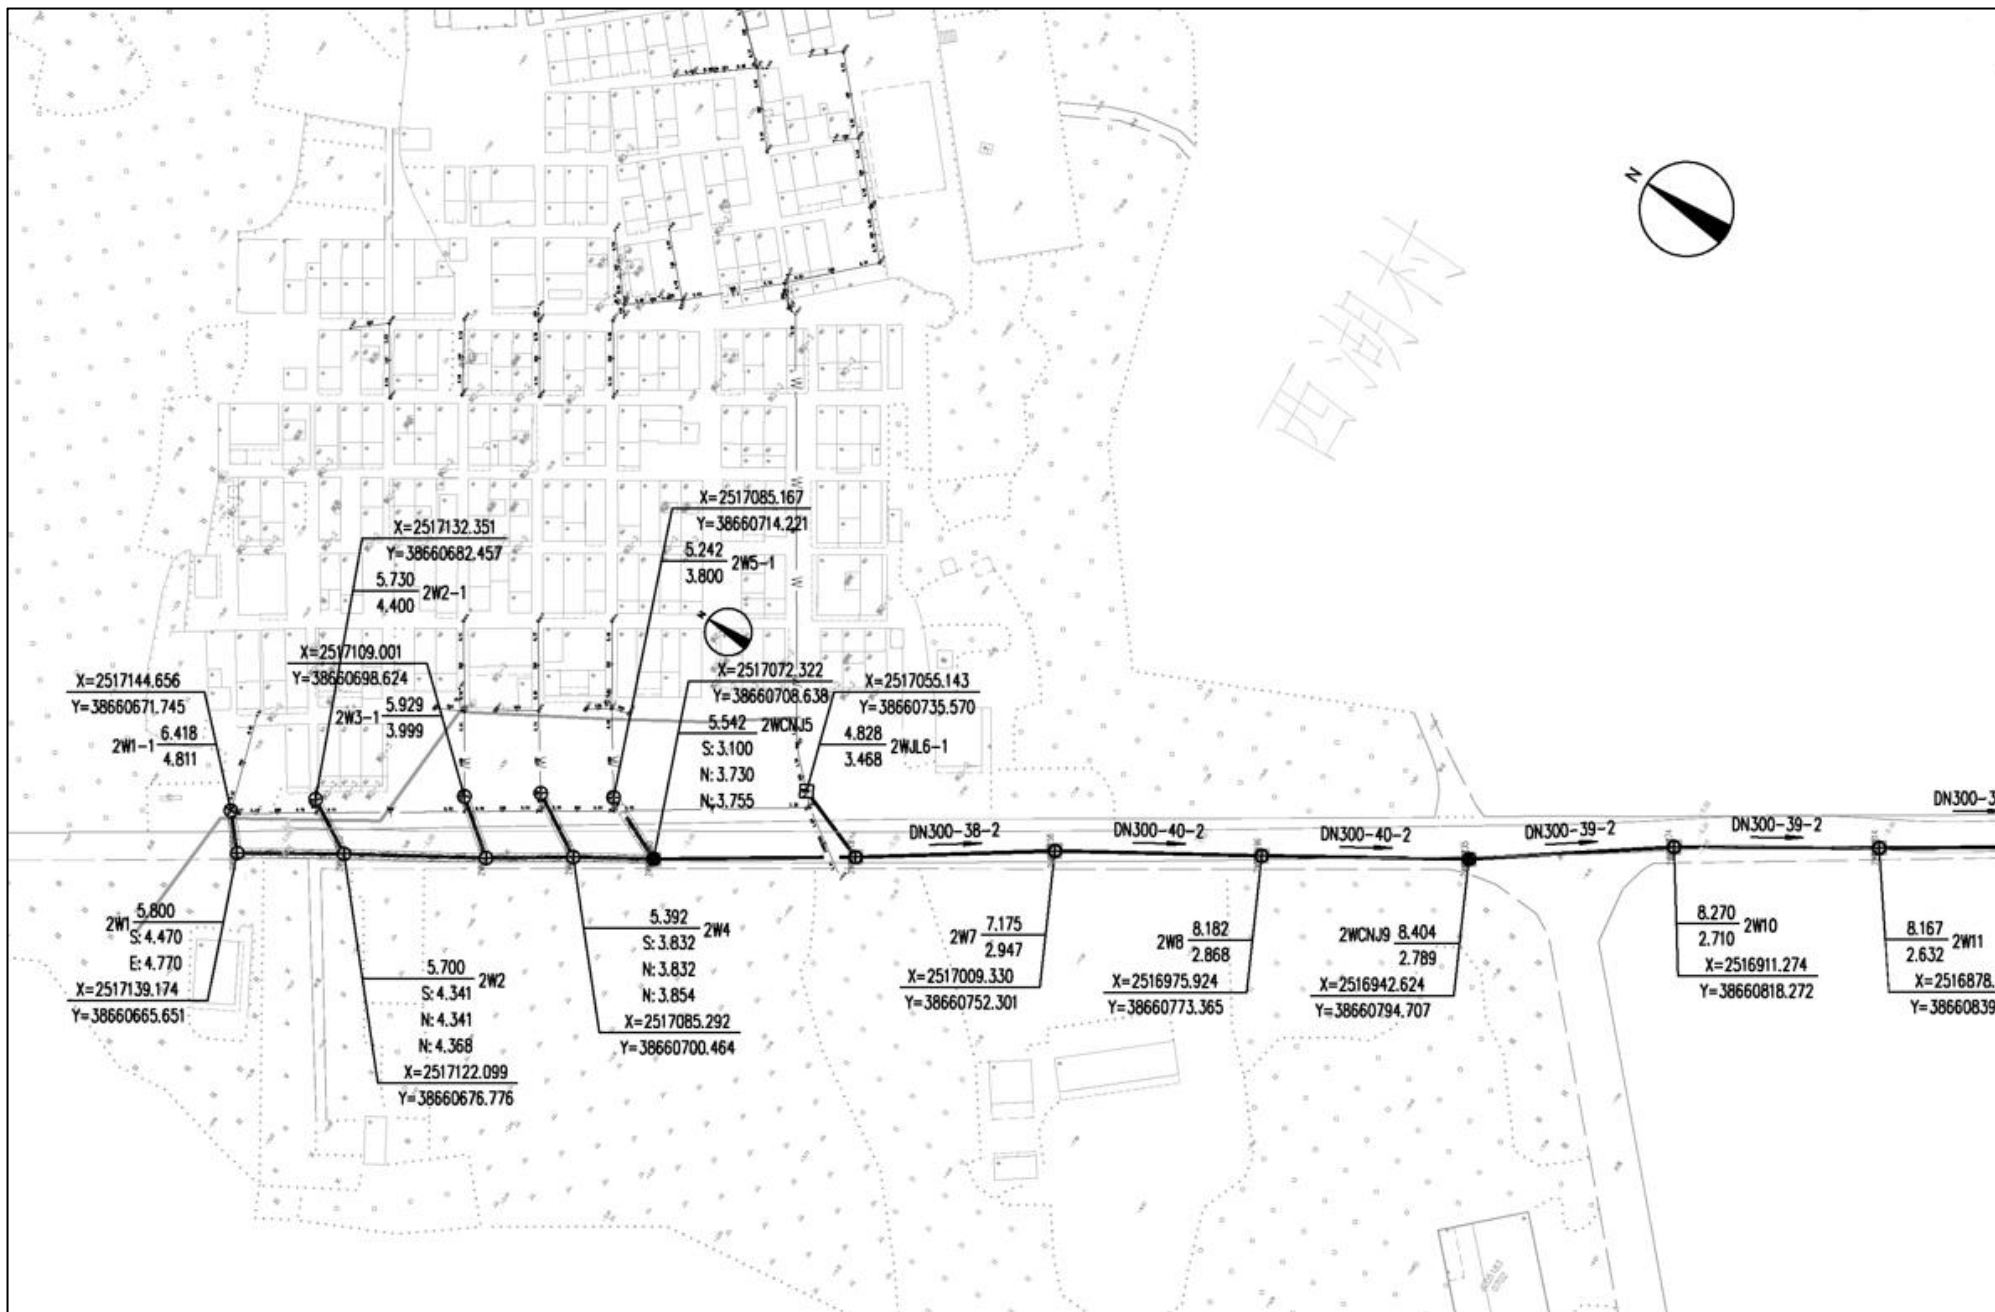


遮浪街道新围村委会（西湖村）污水管网平面布置图（1）

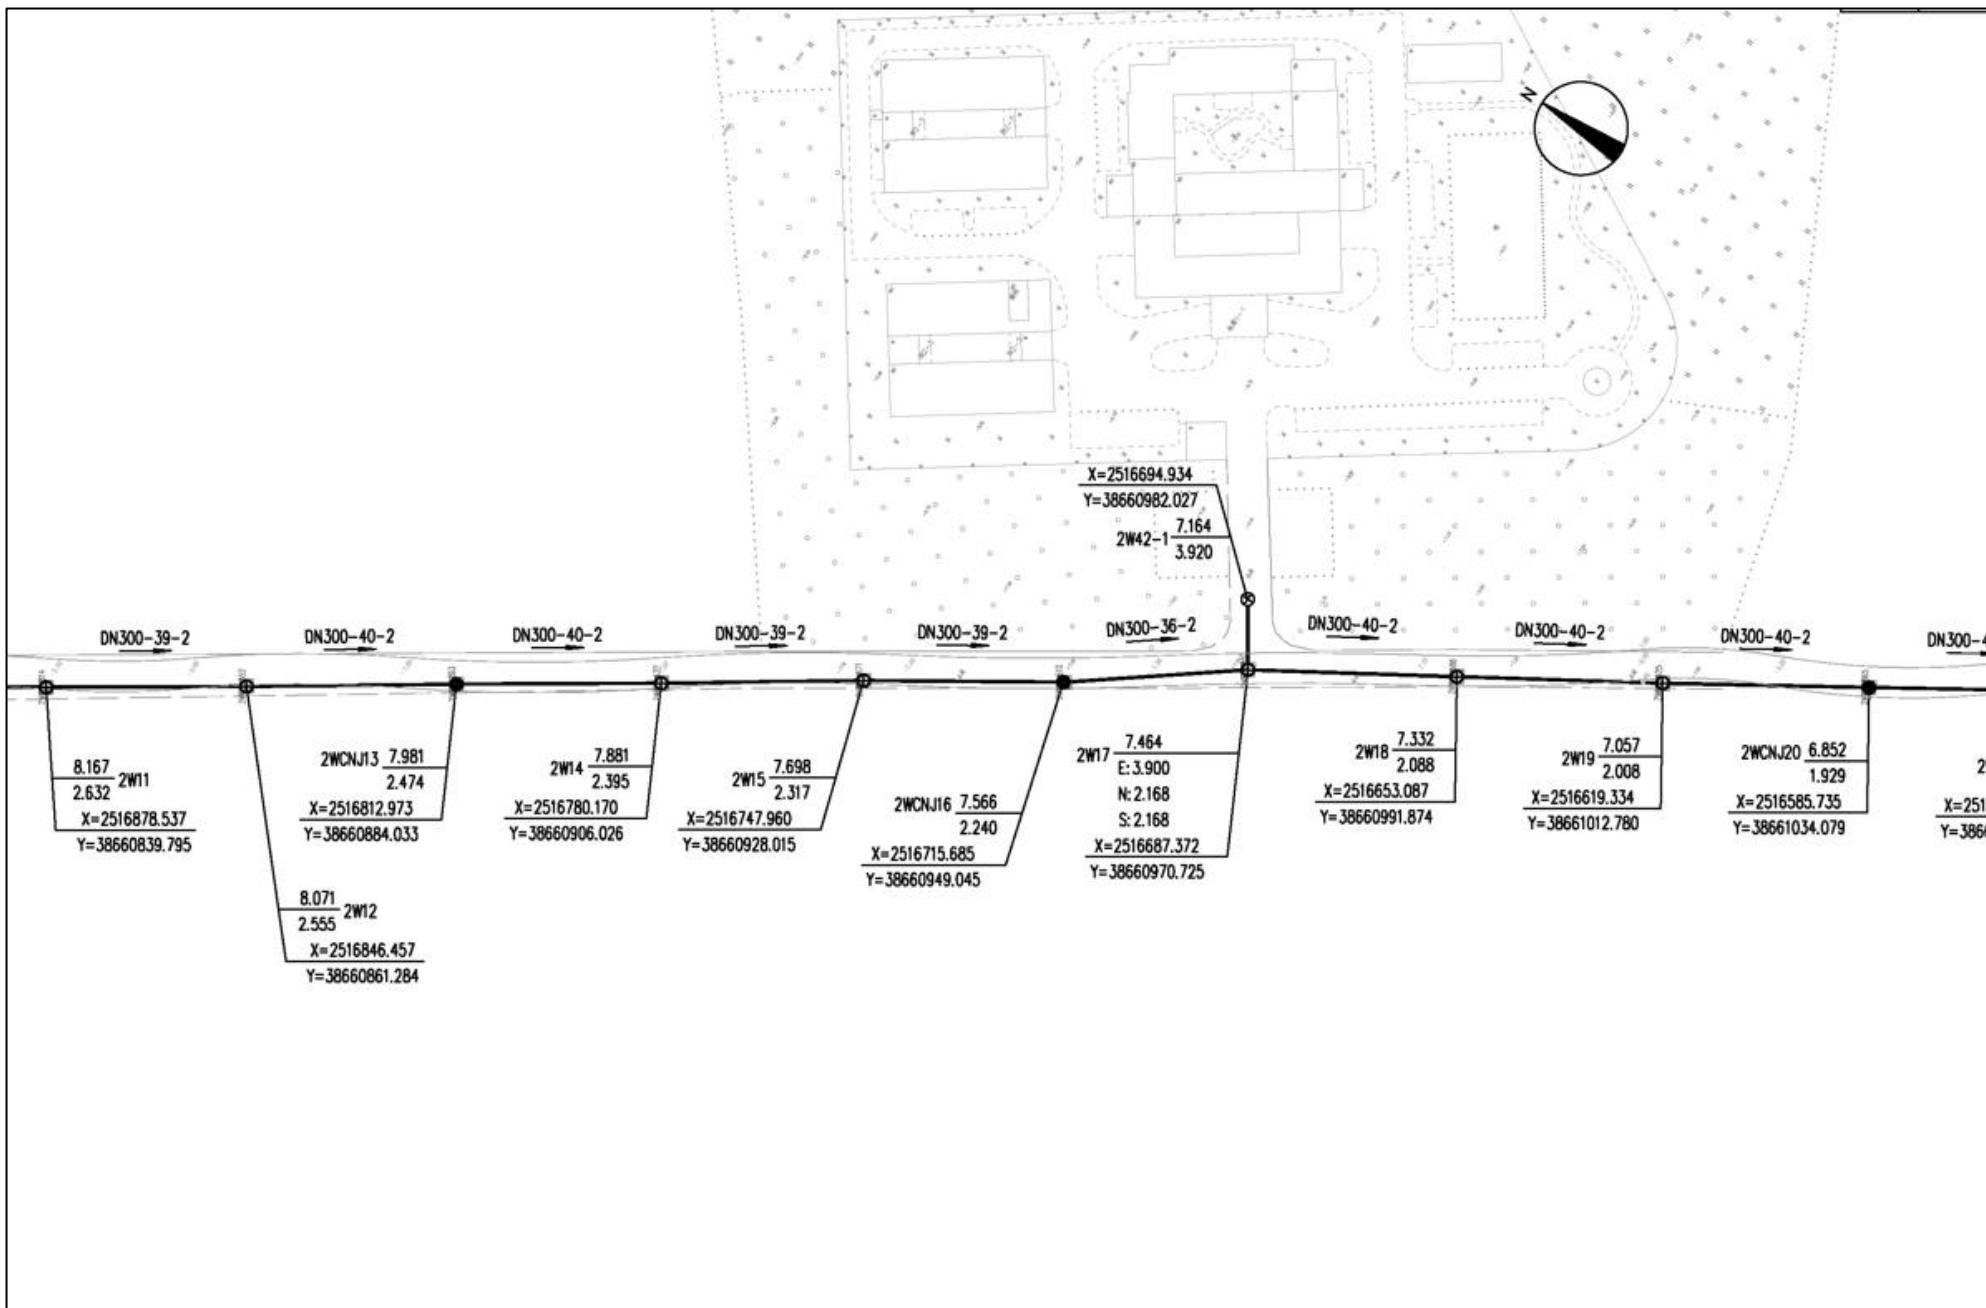


遮浪街道新围村委会（西湖村）污水管网平面布置图（2）

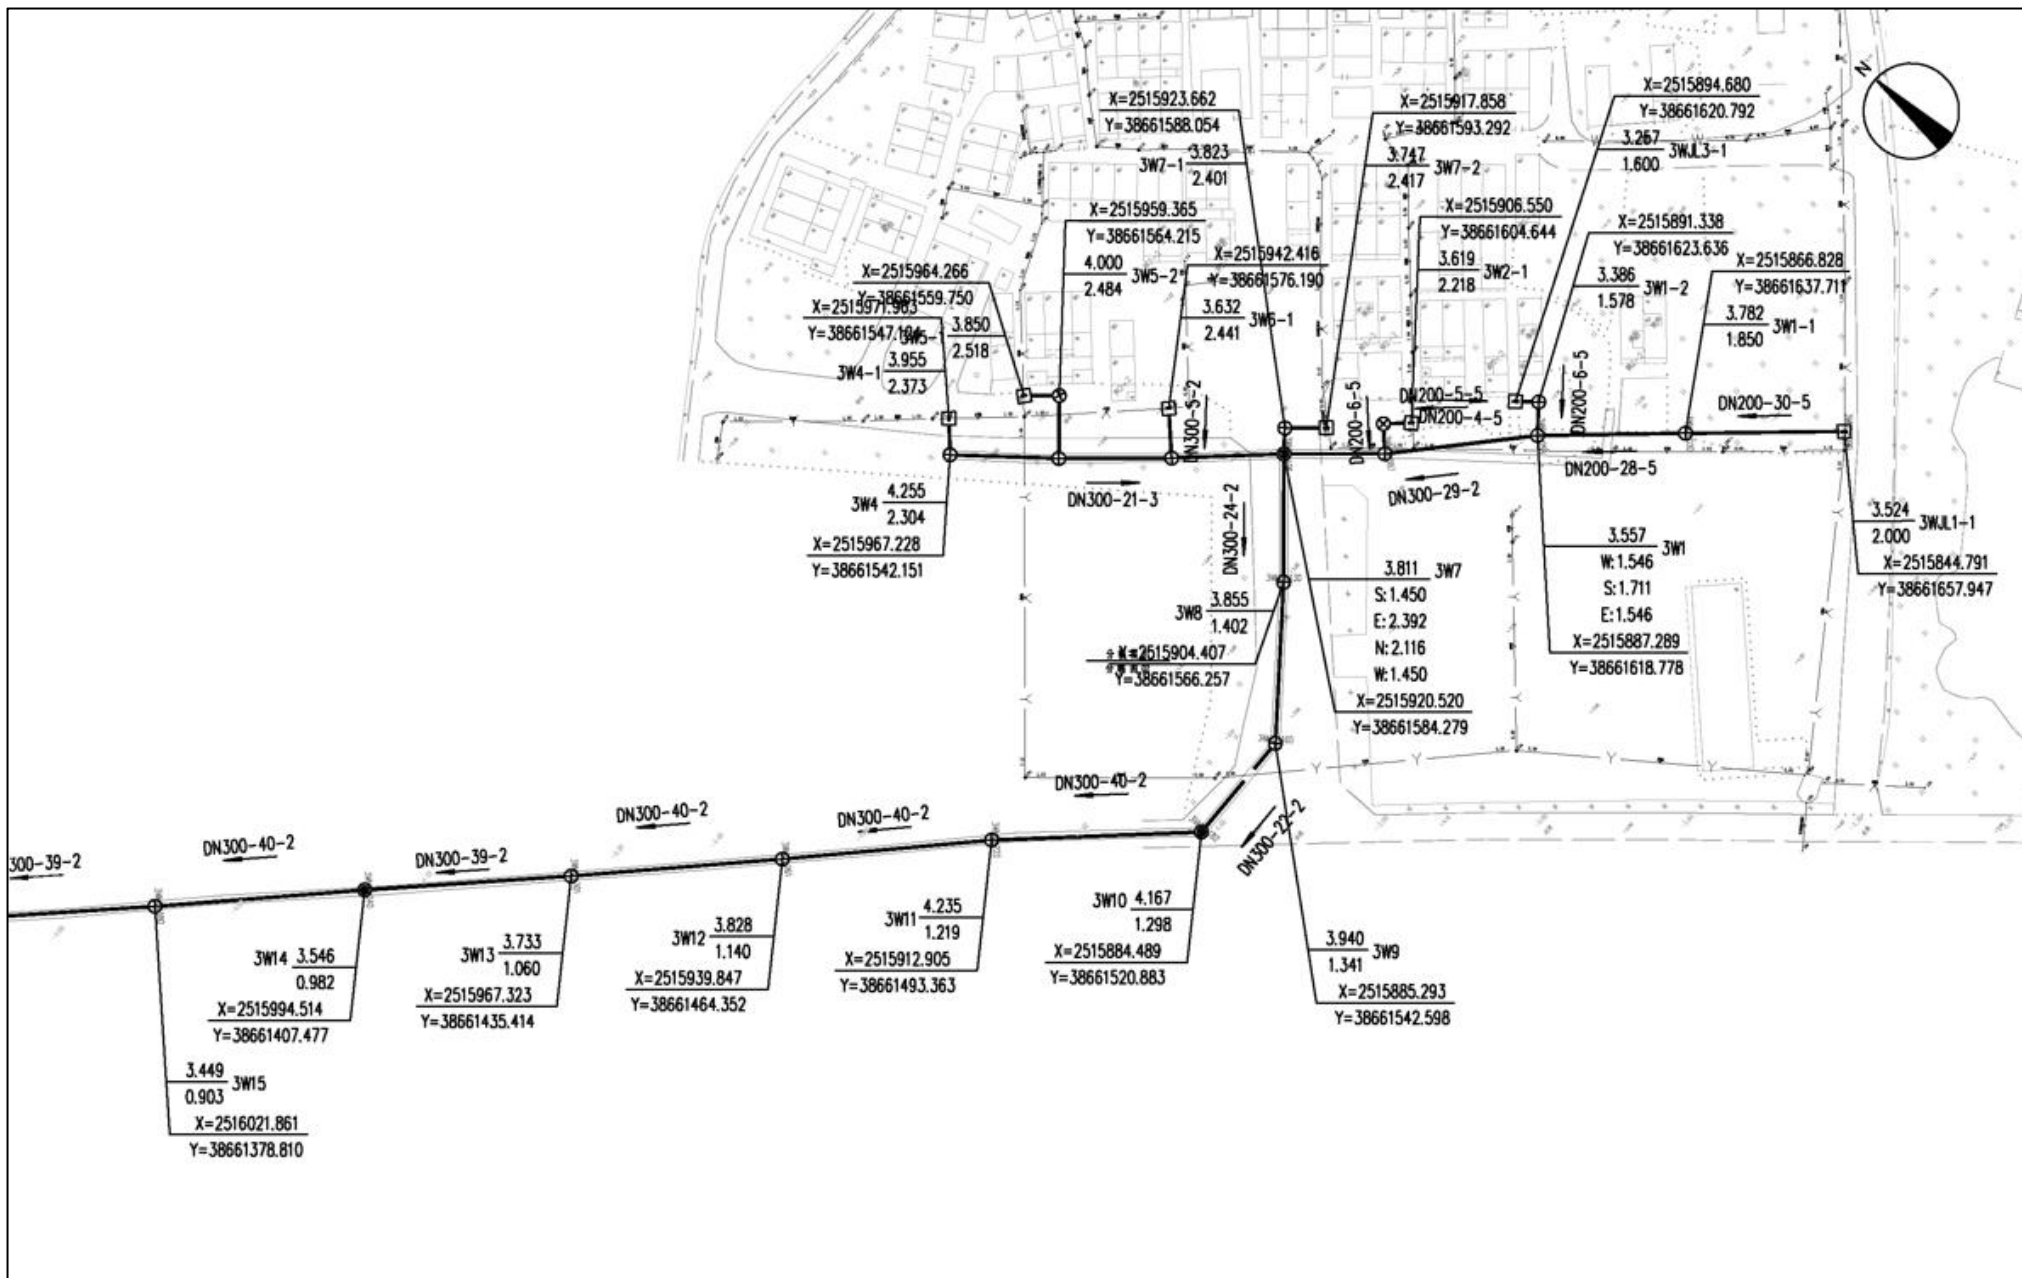


遮浪街道新围村委会（新围村）污水管网平面布置图

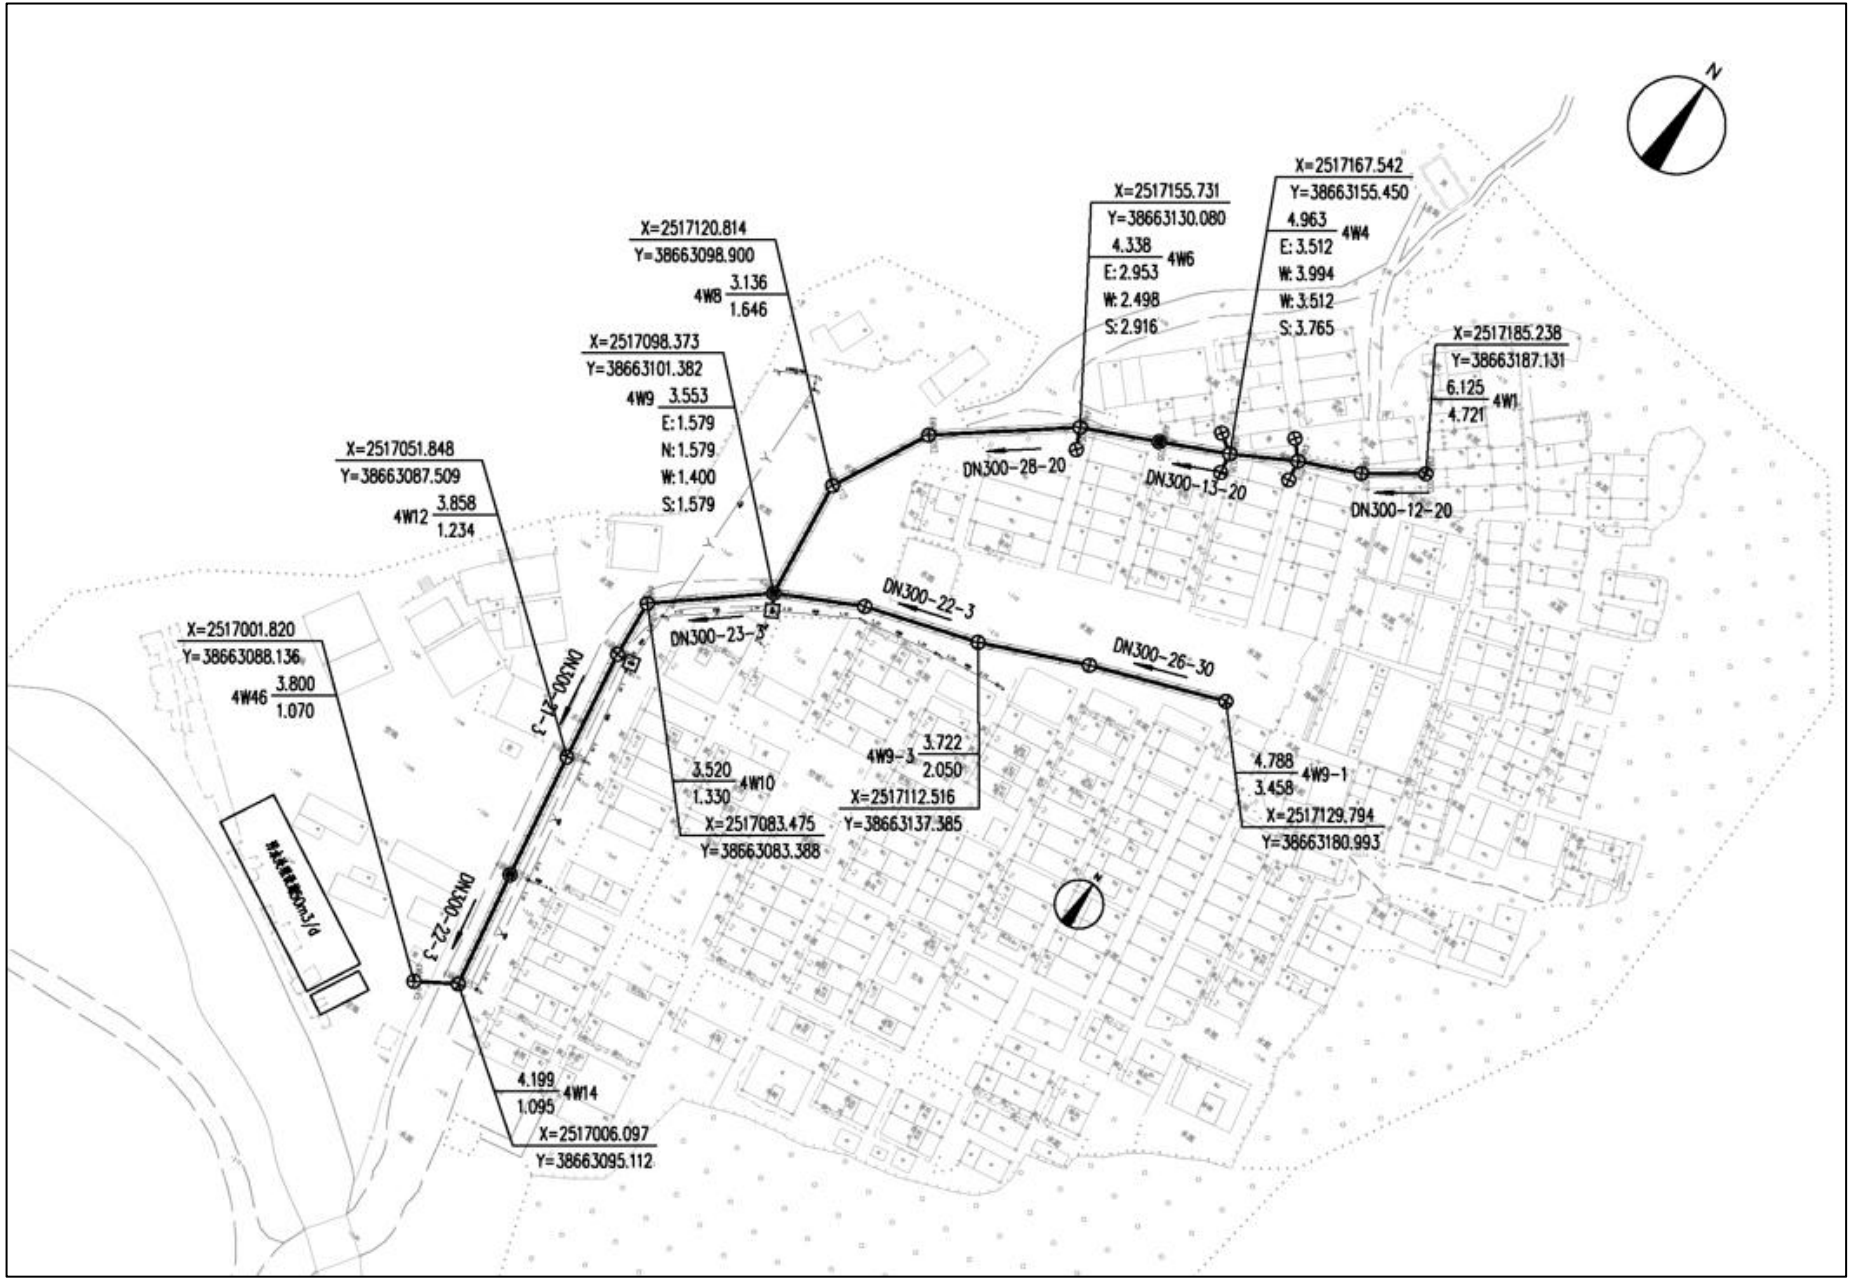


遮浪街道施公寮村委会（芝兰港村）污水管网平面布置图

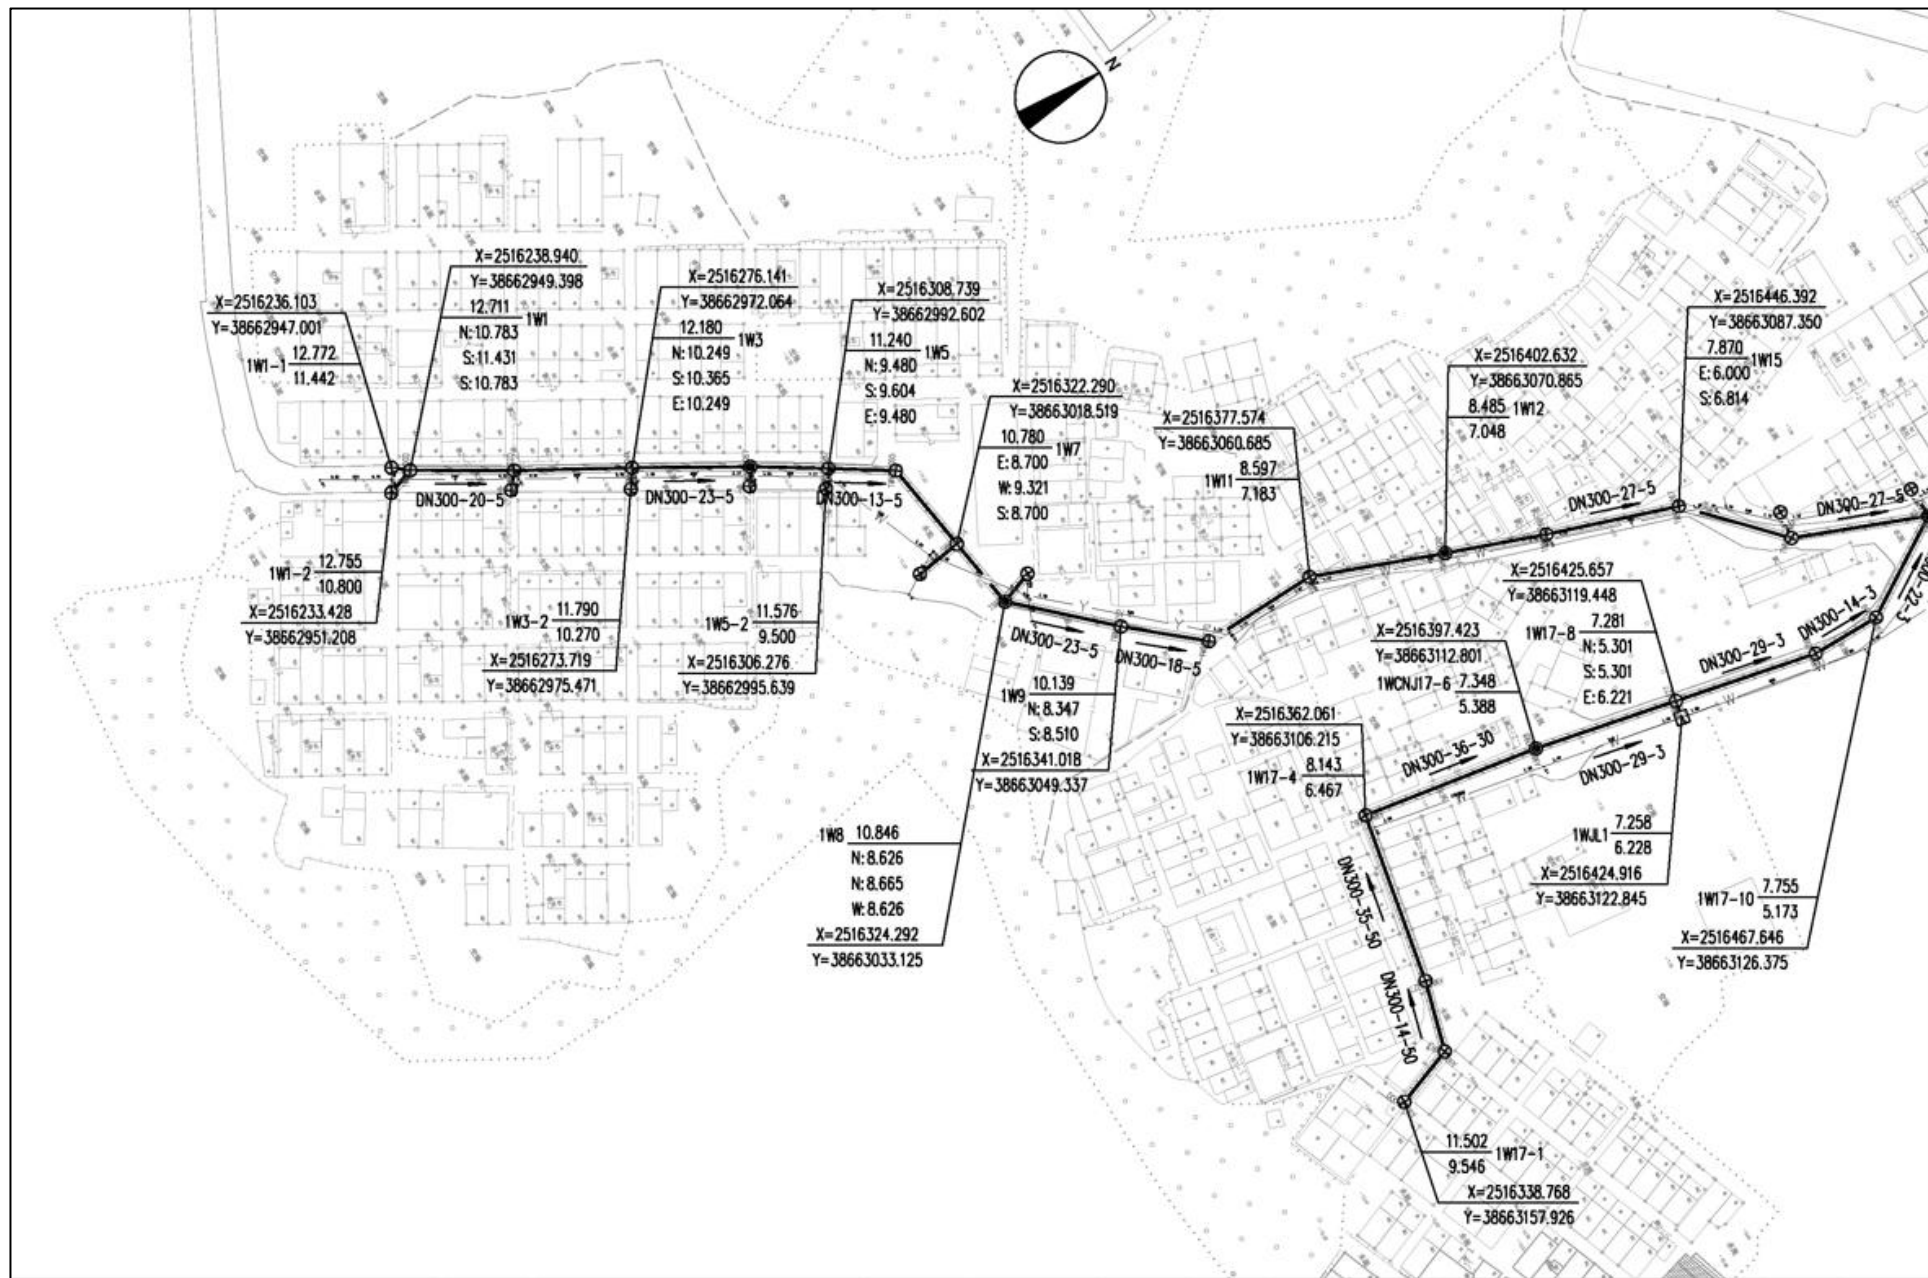

遮浪街道施公寮村委会（施公寮村）污水管网平面布置图（1）

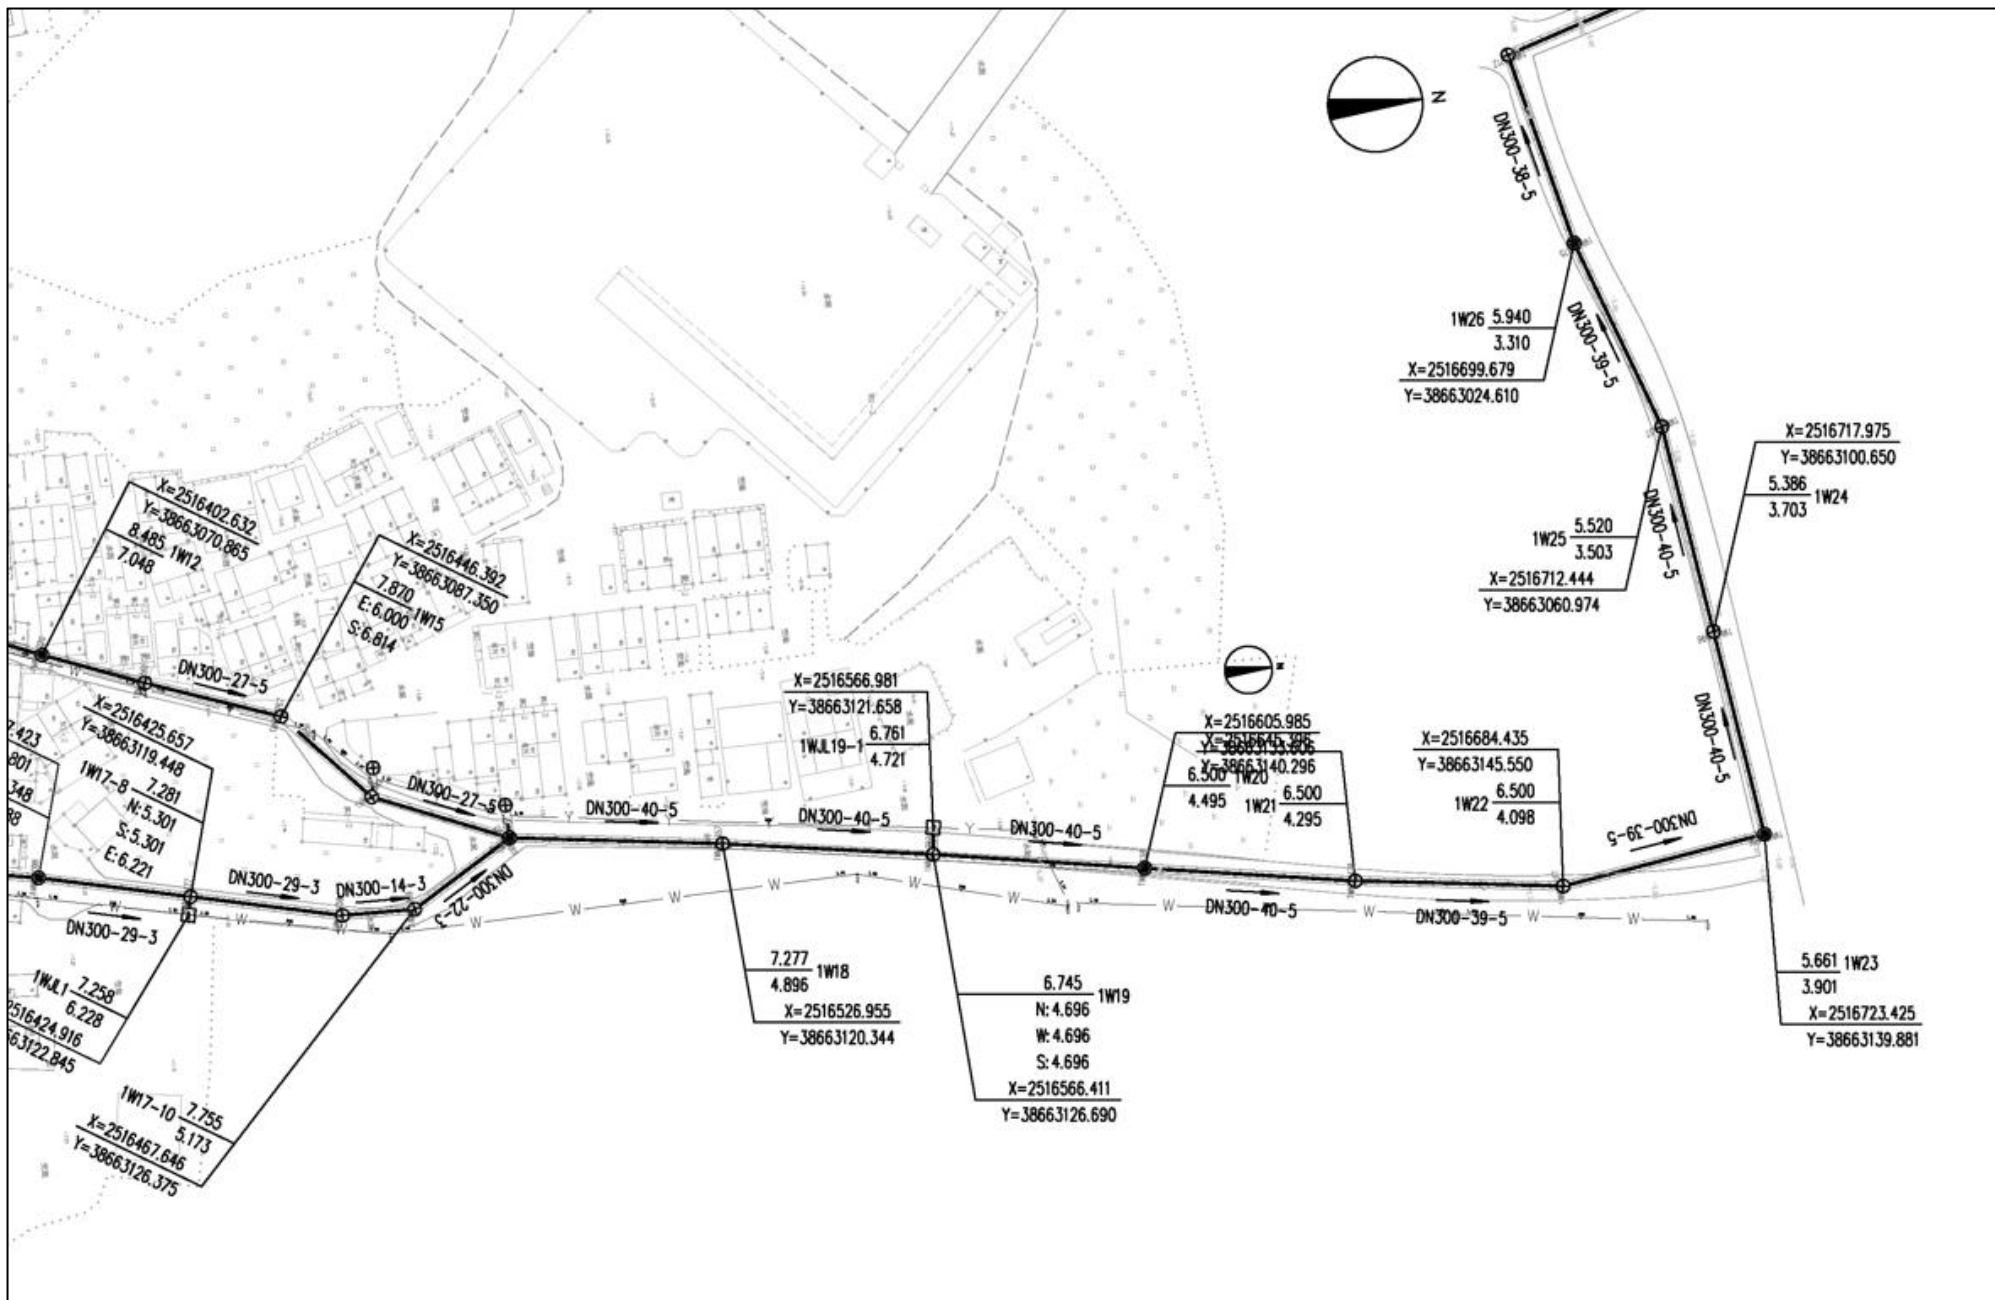

遮浪街道施公寮村委会（施公寮村）污水管网平面布置图（2）

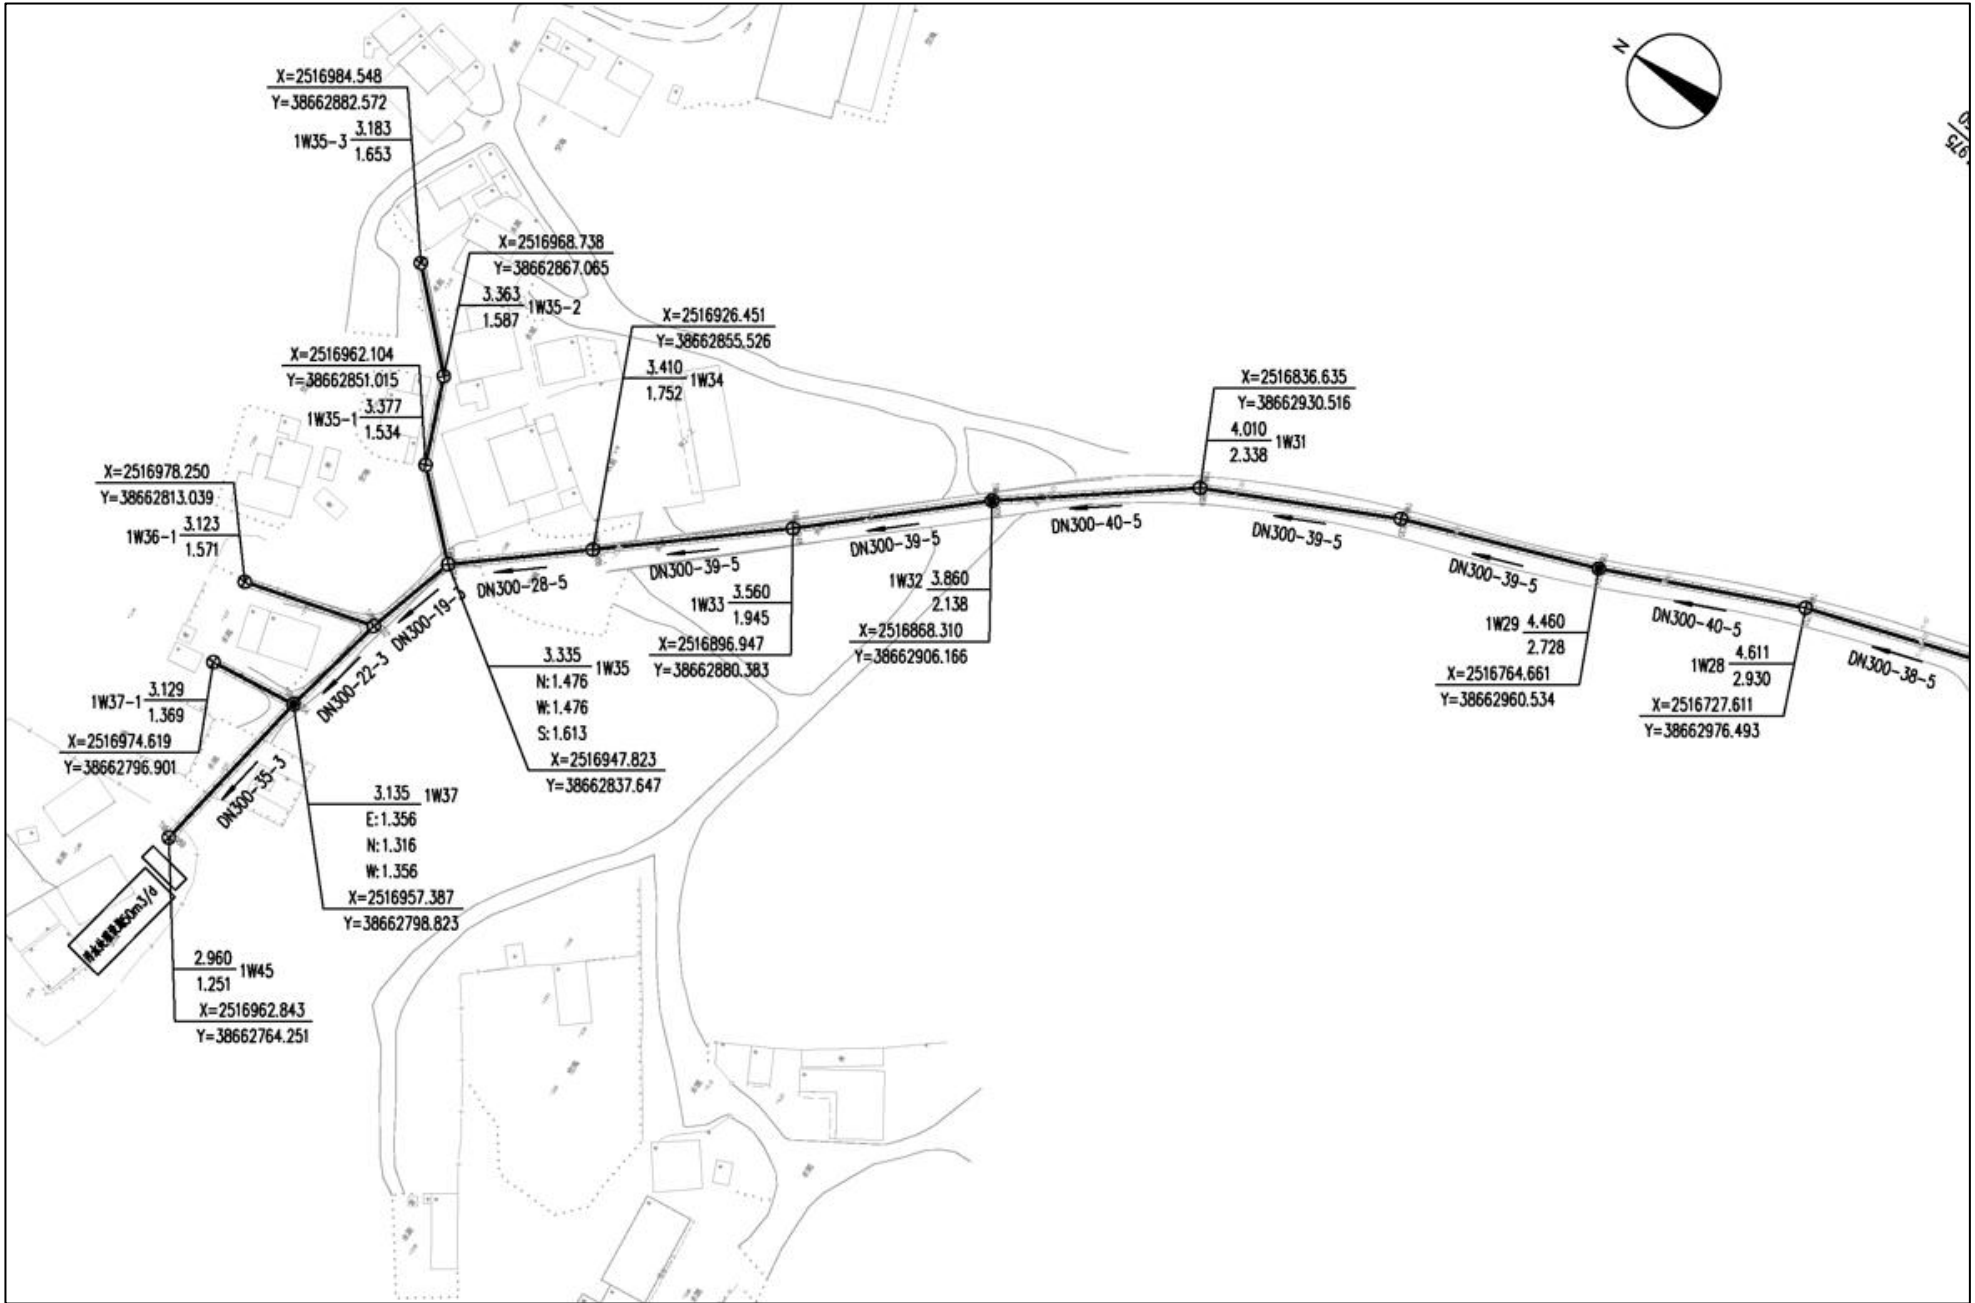

遮浪街道施公寮村委会（施公寮村）污水管网平面布置图（3）